

ELABORATO PLANIMETRICO
 Compilato da:
 Andriolo Giovanni
 Iscritto all'albo:
 Geometri
 Prov. Vicenza N. 197

Agenzia del Territorio
CATASTO FABBRICATI
 Ufficio Provinciale di
 Vicenza

Comune di Noventa Vicentina


Protocollo n. VI0049147 del 10/03/2006

Sezione: Foglio: 4 Particella: 9

Tipo Mappale n. del

Dimostrazione grafica dei subalterni

Scala 1 : 500

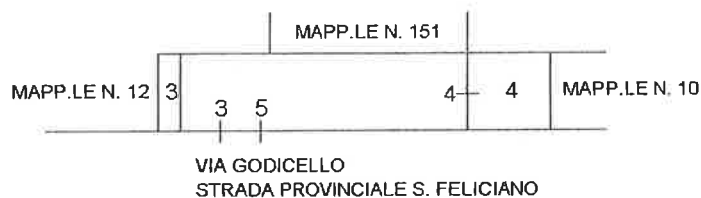


PIANTA PIANO TERRA




PIANTA PIANO PRIMO

INGOMBRO FABBRICATO AL PIANO TERRA E PRIMO

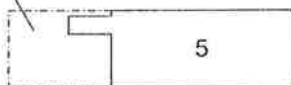

PIANTA PIANO SECONDO

Ordine degli Architetti
 Pianificatori, Paesaggisti e
 Conservatori Provincia di Vicenza
 SOFIA
 PACCHIN
 n° 377

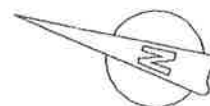

Ultima planimetria in atti

**Agenzia del Territorio
CATASTO FABBRICATI
Ufficio Provinciale di
Vicenza**

Dichiarazione protocollo n. V10049147 del 10/03/2006

Planimetria di u.i.u. in Comune di Noventa Vicentina

Via Godicello

civ. 8

Identificativi Catastali:

Sezione:

Foglio: 4

Particella: 9

Subalterno: 4

Compilata da:

Andriolo Giovanni

Iscritto all'albo:

Geometri

Prov. Vicenza

N. 197


Scheda n. 1

Scala 1:200




Ordine degli Architetti
Pianificatori, Paisaggisti e
Conservatori Provincia di Vicenza

**SOFFIA
PACCHIN**
n° 577

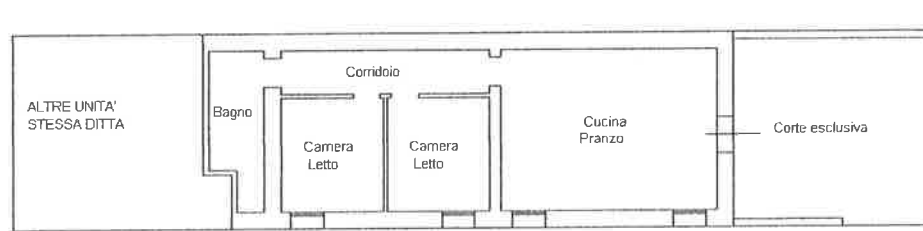

PIANTA PIANO TERRA

H = 2,80 cm

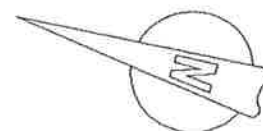

Catasto dei Fabbricati - Situazione al 12/12/2012 - Comune di NOVENTA VICENTINA (F964) - Foglio: 4 - Particella: 9 - Subalterno: 4 - VIA GODICELLO n. 8 piano: T;

Ultima planimetria in atti

Data: 12/12/2012 - n. T173601 - Richiedente: PCCSFO56R58L840L

Totale schede: 1 - Formato di acquisizione: A4(210x297) - Formato stampa richiesto: A4(210x297)

**Agenzia del Territorio
CATASTO FABBRICATI
Ufficio Provinciale di
Vicenza**

Dichiarazione protocollo n. V10049147 del 10/03/2006

Planimetria di u.i.u. in Comune di Noventa Vicentina

Via Godicello

civ.

Identificativi Catastali:

Sezione:

Foglio: 4

Particella: 9

Subalterno: 3

Compilata da:

Andriolo Giovanni

Iscritto all'albo:

Geometri

Prov. Vicenza

N. 197


Scheda n. 1

Scala 1:200



PIANTA PIANO TERRA

H = 2,65 cm

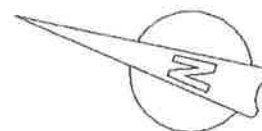

Ultima planimetria in atti

Data: 12/12/2012 - n. T173597 - Richiedente: PCCSFO56R58L840L

Totale schede: 1 - Formato di acquisizione: A4(210x297) - Formato stampa richiesto: A4(210x297)

Catasto dei Fabbricati - Situazione al 12/12/2012 - Comune di NOVENTA VICENTINA (F964) - < Foglio: 4 - Particella: 9 - Subalterno: 3 >
VIA GODICELLO piano: T;

10 metri