



PLANIMETRIA IMMOBILI
 - Piani Terra e Interrato -

Comune di COSTABISSARA
 Foglio 13 mappale 550 sub. 2-14

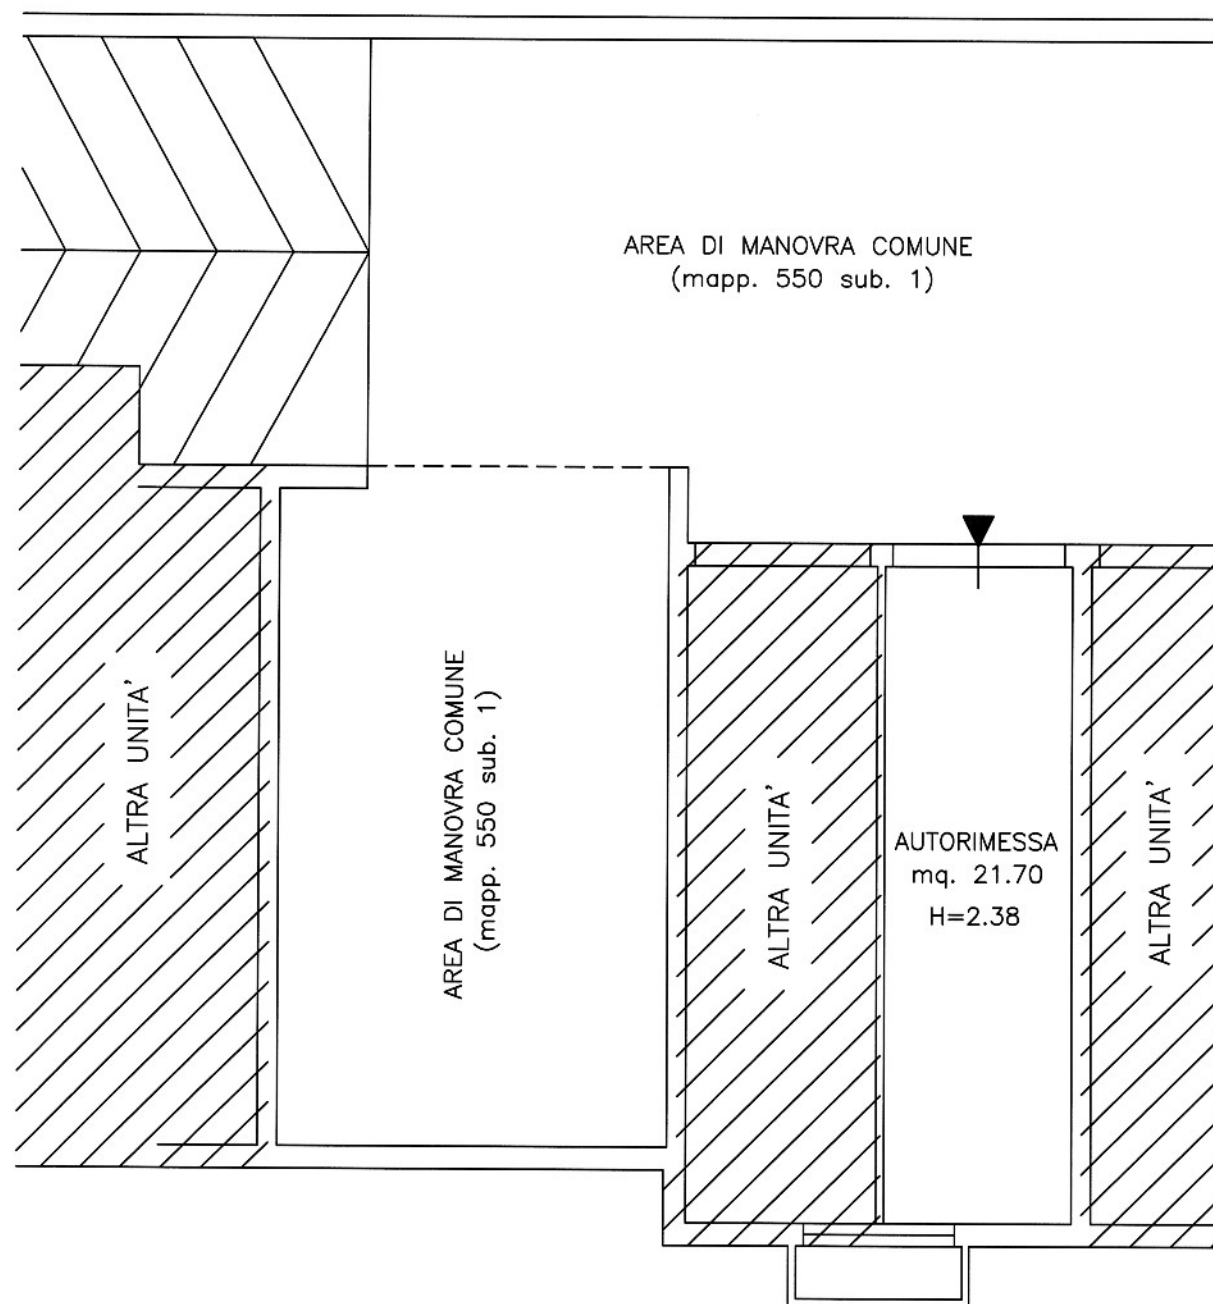

Pianta Piano Interrato

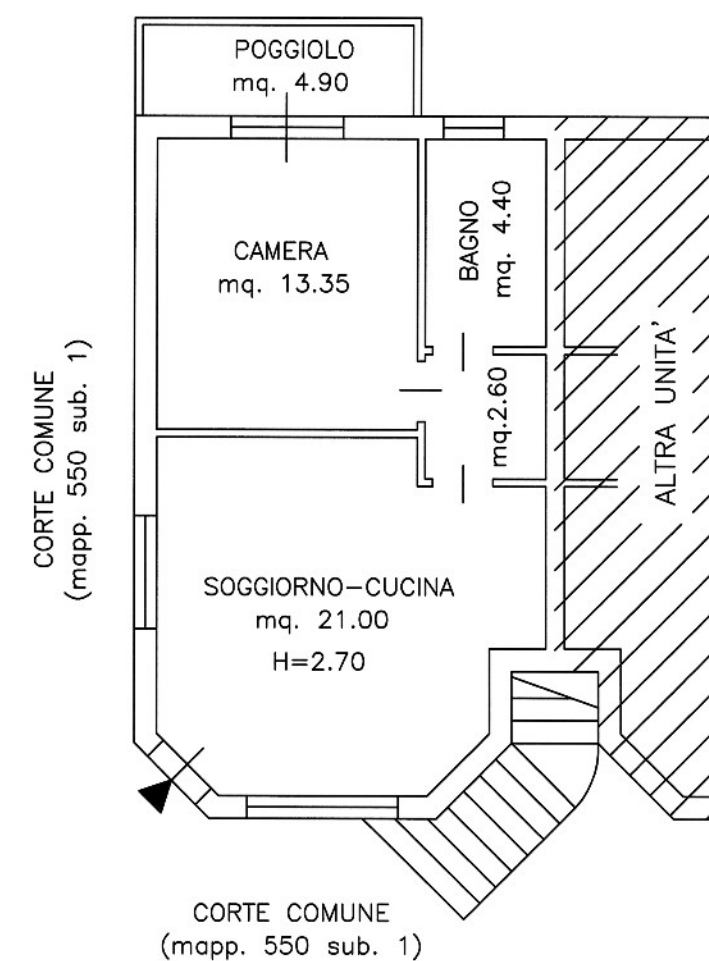

Pianta Piano Terra

scala 1:100