

**Agenzia del Territorio
CATASTO FABBRICATI
Ufficio Provinciale di
Vicenza**

Dichiarazione protocollo n. 000116364 del 17/04/2002

Planimetria di u.i.u. in Comune di Lonigo

G. Pertile

civ. SNC

Identificativi Catastali:

Sezione:

Foglio: 31

Particella: 725

Subalterno: 17

Compilata da:
Pilotto Roberto

Iscritto all'albo:
Geometri


Prov. Vicenza

N. 1015

Scheda n. 1

Scala 1:200

→ **NORD**

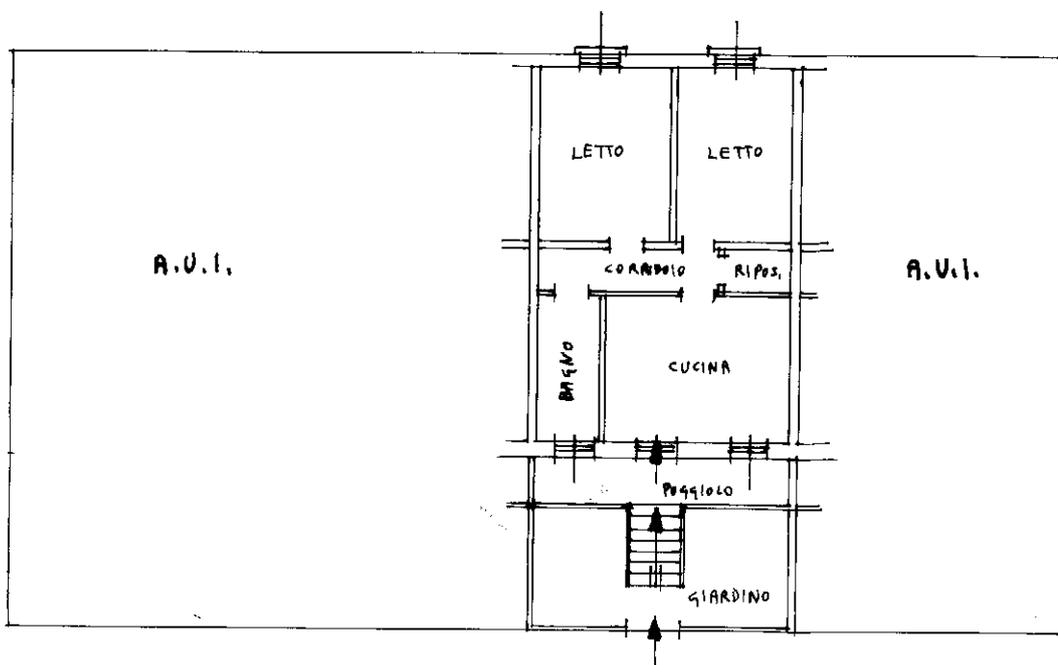

PIANTA PIANO TERRA

H = 2,70

Catasto dei Fabbricati - Situazione al 02/12/2016 - Comune di LONIGO (E682) - < Foglio: 31 - Particella: 725 - Subalterno: 17 >
VIA GIANNI PERTILE SNC piano: T;

**Agenzia del Territorio
CATASTO FABBRICATI
Ufficio Provinciale di
Vicenza**

Dichiarazione protocollo n. 000116364 del 17/04/2002

Planimetria di u.i.u. in Comune di Lonigo

G. Pertile

civ. SNC

Identificativi Catastali:

Sezione:

Foglio: 31

Particella: 725

Subalterno: 11

Compilata da:
Pilotto Roberto

Iscritto all'albo:
Geometri


Prov. Vicenza

N. 1015

Scheda n. 1

Scala 1:200

→ NORD

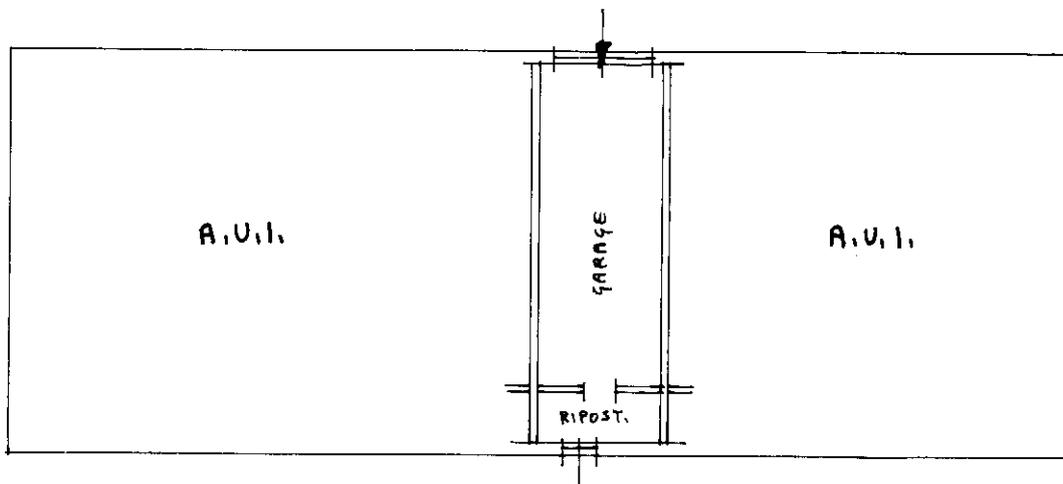

PIANTA PIANO SCANTINATO

H = 2,20

Catasto dei Fabbricati - Situazione al 02/12/2016 - Comune di LONIGO (E682) - < Foglio: 31 - Particella: 725 - Subalterno: 11 >
VIA GIANNI PERTILE SNC piano: S1;

Ultima planimetria in atti