

Dichiarazione protocollo n. 478828 del 12/12/2003

Planimetria di u.i.u. in Comune di Creazzo

Via Giovanni Xxiii

civ. 45

**Agenzia del Territorio
CATASTO FABBRICATI
Ufficio Provinciale di
Vicenza**

Identificativi Catastali:

Sezione:
Foglio: 11
Particella: 643
Subalterno: 7

Compilata da:

Fortuna Maurizio
Iscritto all'albo:
Architetti


Prov. Vicenza

N. 642


Scheda n. 1

Scala 1:200

Catasto dei Fabbricati - Situazione al 27/11/2013 - Comune di CREAZZO(DI36) - < Foglio: 11 Particella: 643 - Subalterno 7 >
VIA GIOVANNI XXIII n. 45 piano: T-1

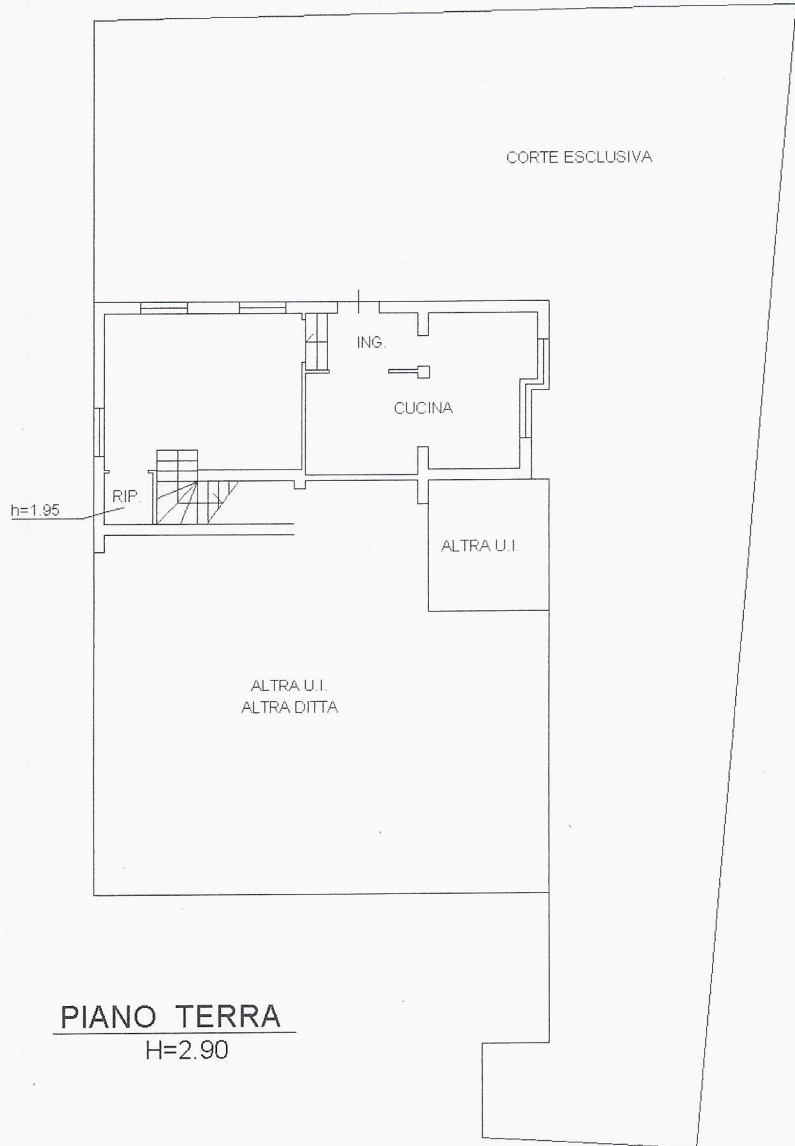

PIANO TERRA
H=2.90

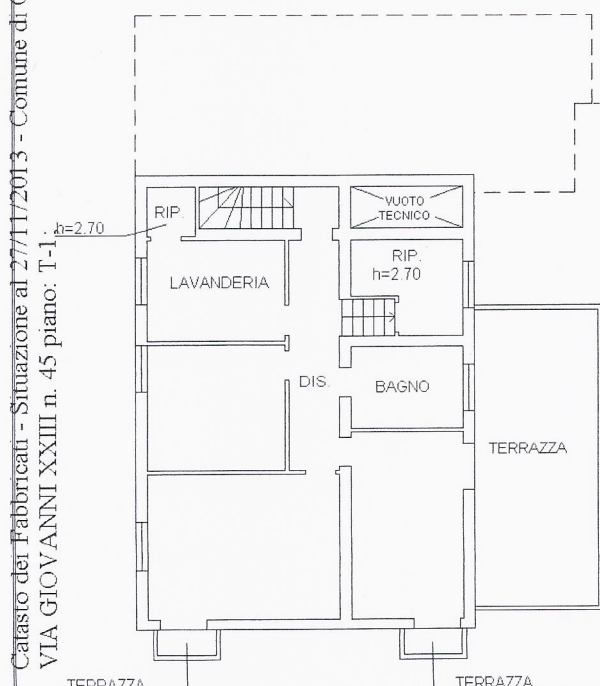

PIANO PRIMO
H=2.90

Ultima Planimetria in atti

