

Agenzia delle Entrate
CATASTO FABBRICATI
Ufficio Provinciale di
Vicenza


Dichiarazione protocollo n. _____ del _____	
Planimetria di u.i.u. in Comune di Breganze	
Via Capitello _____	civ. 1 _____
Identificativi Catastali: Sezione: Foglio: 19 Particella: 561 Subalterno:	Compilata da: Formentin Enrico Iscritto all'albo: Geometri Prov. Padova _____ N. 3821

Scheda n. 1 Scala 1:200

PIANO TERRA H=2.67

PIANO SOTTOSTRADA1 Hm=2.90

via San Valentino

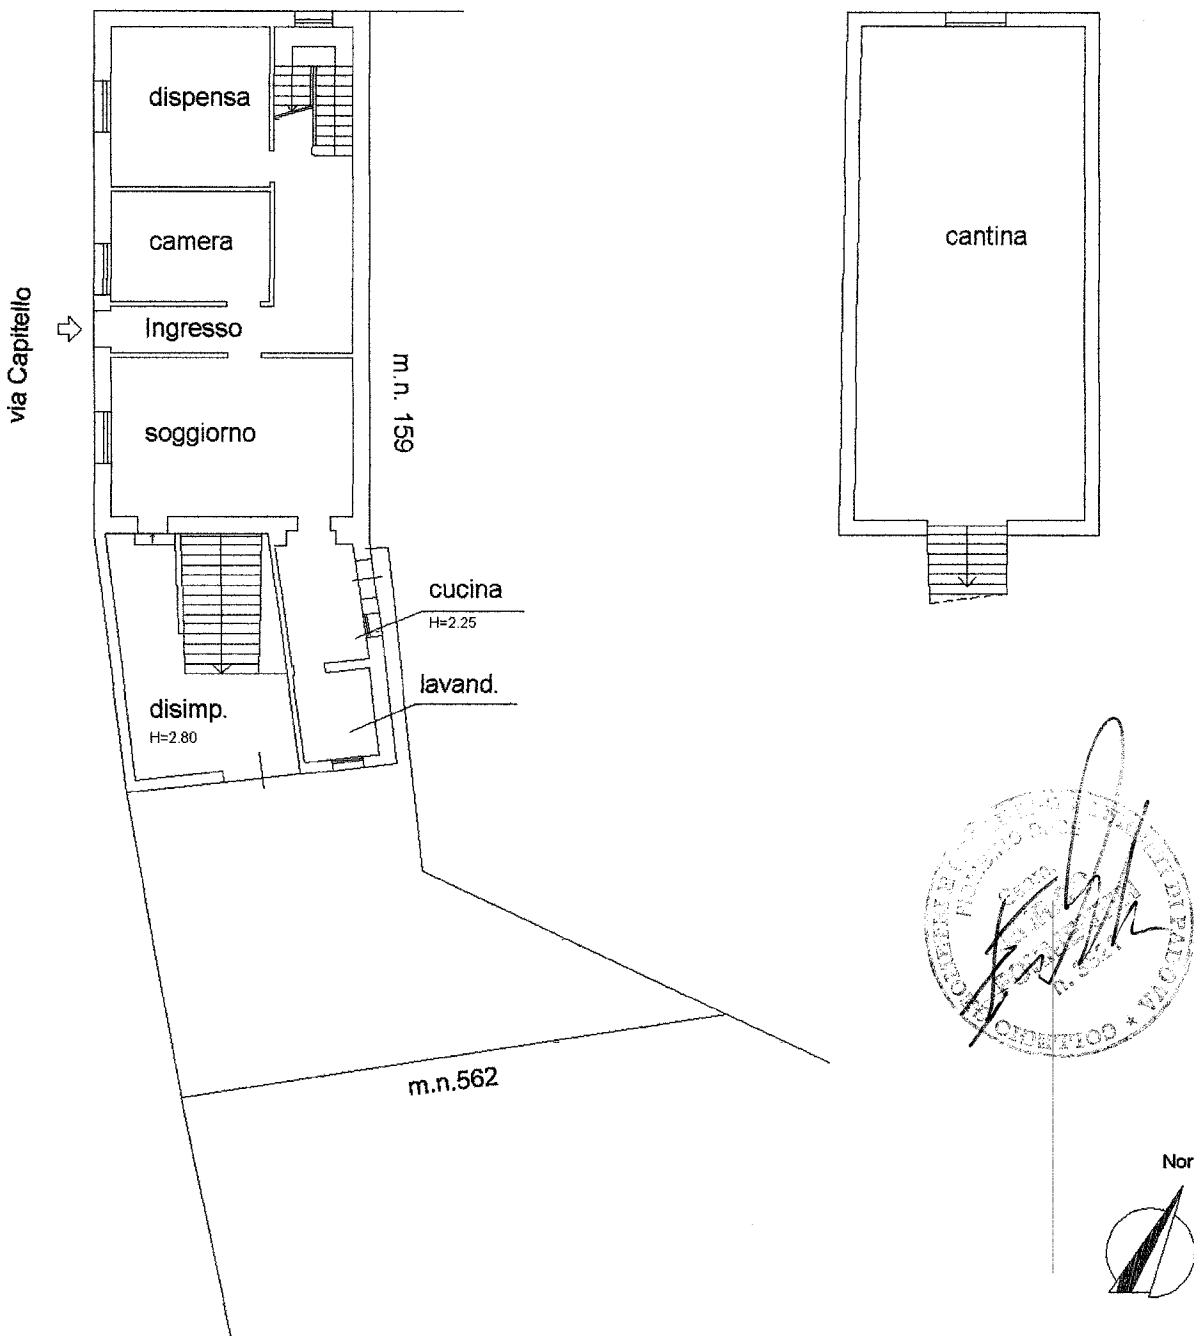

**Agenzia delle Entrate
CATASTO FABBRICATI
Ufficio Provinciale di
Vicenza**

Dichiarazione protocollo n. _____ del _____	
Planimetria di u.i.u. in Comune di Breganze	
Via Capitello _____	civ. 1 _____
Identificativi Catastali: Sezione: _____ Foglio: 19 _____ Particella: 562 _____ Subalterno: _____	Compilata da: Formentin Enrico _____ Iscritto all'albo: Geometri _____ Prov. Padova _____ N. 3821 _____

Scheda n. 1 Scala 1:200

PIANO TERRA H=1.65



PIANO PRIMO Hm= 1.50

