


ELABORATO PLANIMETRICO	
Compilato da: Busolo Paolo	
Iscritto all'albo: Architetti	
Prov. Vicenza	N. 1011

Comune di Torri Di Quartesolo	Protocollo n. 000103040 del 19/03/2003
Sezione: Foglio: 9 Particella: 854	Tipo Mappale n. 357944 del 21/11/2004
Dimostrazione grafica dei subalterni Scala 1 : 500	

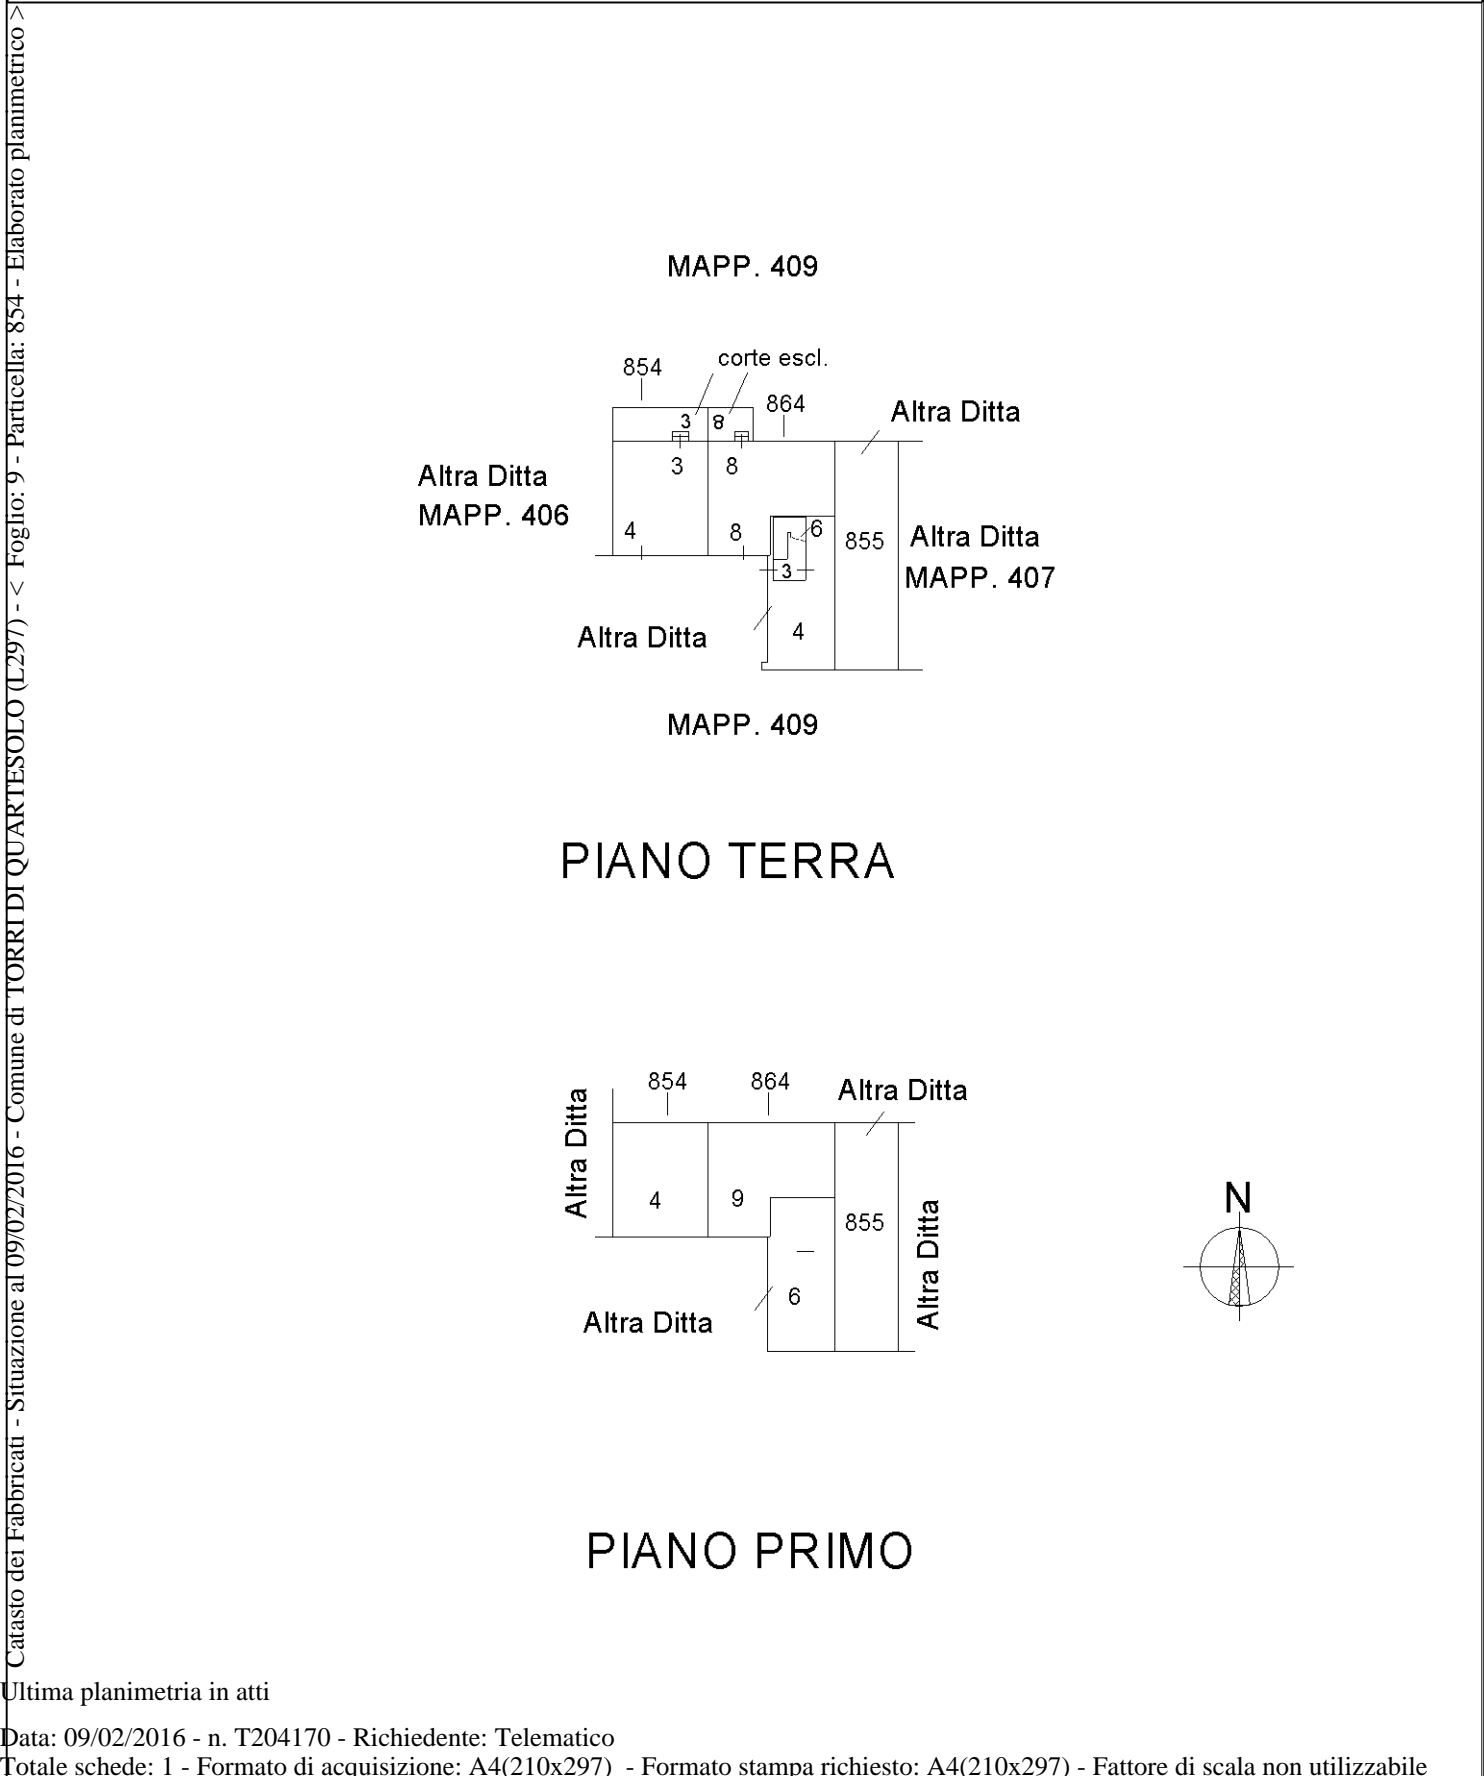

Ultima planimetria in atti

Agenzia del Territorio
CATASTO FABBRICATI
Ufficio Provinciale di
Vicenza


Dichiarazione protocollo n. _____ del _____ **97**
Planimetria di u.i.u. in Comune di **Torri Di Quartesolo**
Via **Camisana** _____ civ. _____

Identificativi Catastali:
Sezione:
Foglio: **9**
Particella: **854**
Subalterno: **3**

Compilata da:
Busolo Paolo
Iscritto all'albo:
Architetti
Prov. **Vicenza** N. **1011**


Scheda n. **1**

Scala **1:200**

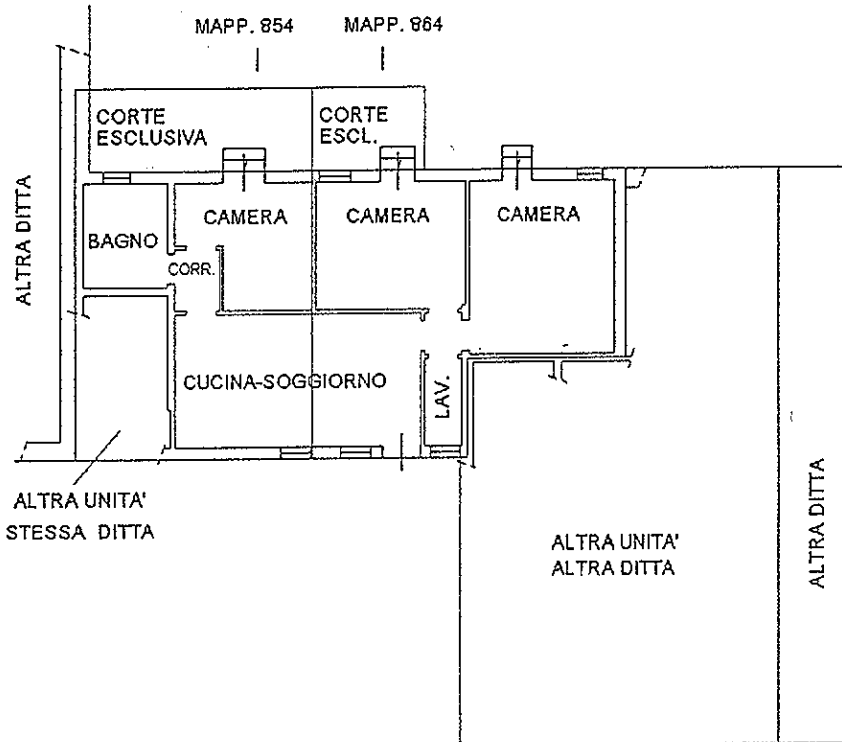

PIANO TERRA

h. 270

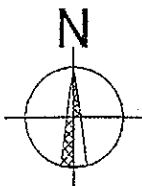

Dot. Arch. **PAOLO BUSOLO**

Busolo Paolo