

**Agenzia del Territorio
CATASTO FABBRICATI
Ufficio Provinciale di
Vicenza**

Dichiarazione protocollo n. VI0264944 del 04/10/2010

Planimetria di u.i.u. in Comune di **Enego**

Via Grottolea

civ. SNC

Identificativi Catastali:

Sezione:

Foglio: **7**

Particella: **224**

Subalterno: **20**

Compilata da:
Bonan Mauro


Iscritto all'albo:
Geometri

Prov. **Belluno**

N. **636**


Scheda n. **1**

Scala **1:200**

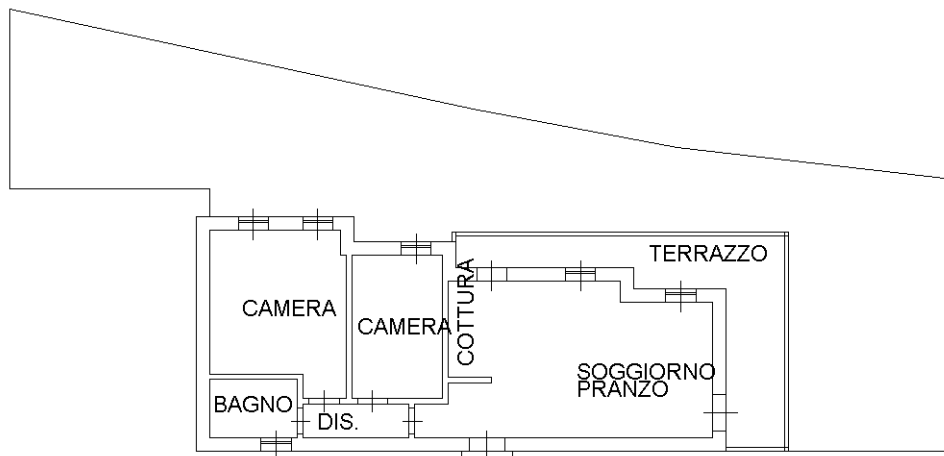

PIANO TERRA
H=ml. 2,55

Nord

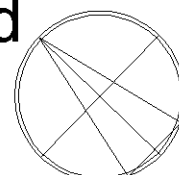

Ultima planimetria in atti

MODULARIO
F. ig. mod. 467




MINISTERO DELLE FINANZE
DIREZIONE GENERALE DEL CATASTO E DEI SS.TT.EE.
CATASTO EDILIZIO URBANO (RDL 13-4-1939, n. 652)

MOD. BN (CEU)

Planimetria di u.i.u. in Comune di **ENEGO** via **GROTTOLEA** civ. **X**

CORRISPONDENZA							
T.C.T.				T.C.E.U.			
FG	ALL.	MP	SEZ.	FG	ALL.	MP	SUB

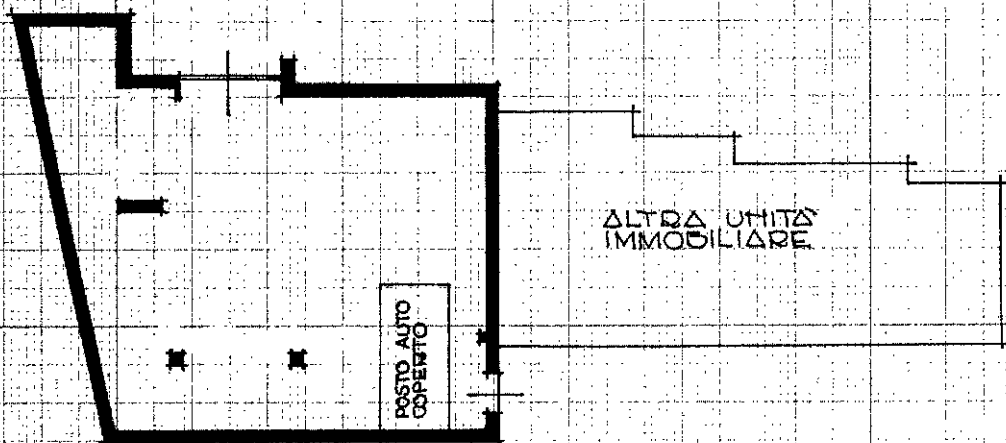

PIANO TERRA H = m. 220

ORIENTAMENTO
nord




SCALA DI: 200

Dichiarazione di N.C.
Dipendenza di variazione

Compilata dall' **INGEGNERE**
(Titolo, cognome e nome)

GIUSTI SERGIO

Iscritto all' albo degli **INGEGNERI**
della provincia di **VICENZA**
data **23.12.92** Firma **A. Giusti**

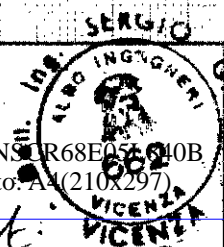

RISERVATO ALL'UFFICIO

Ad: 103

2-123-1553