


10 metri

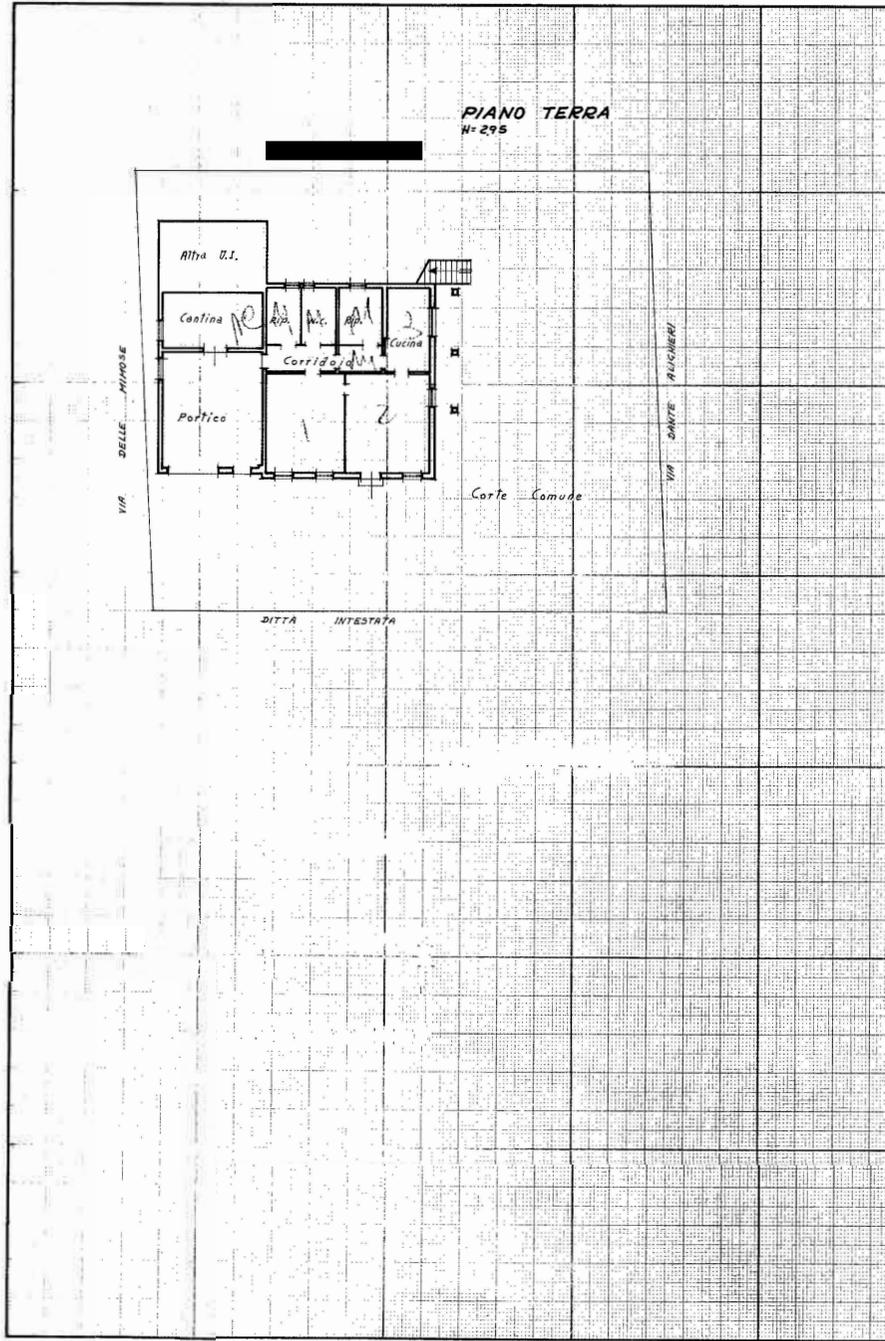

MODULARIO F. - Cav. S.T. - 196




MINISTERO DELLE FINANZE
 DIREZIONE GENERALE DEL CATASTO E DEI SERVIZI TECNICI ERARIALI
NUOVO CATASTO EDILIZIO URBANO

Mod. A (Nuovo Catasto Edilizio Urbano)

Lire 30

Planimetria dell'immobile situato nel Comune di SOVIZZO Via Dante Alighieri
 Ditta [REDACTED]
 Allegata alla dichiarazione presentata all'Ufficio Tecnico Erariale di Vicenza

Scheda "D" n° 0418532

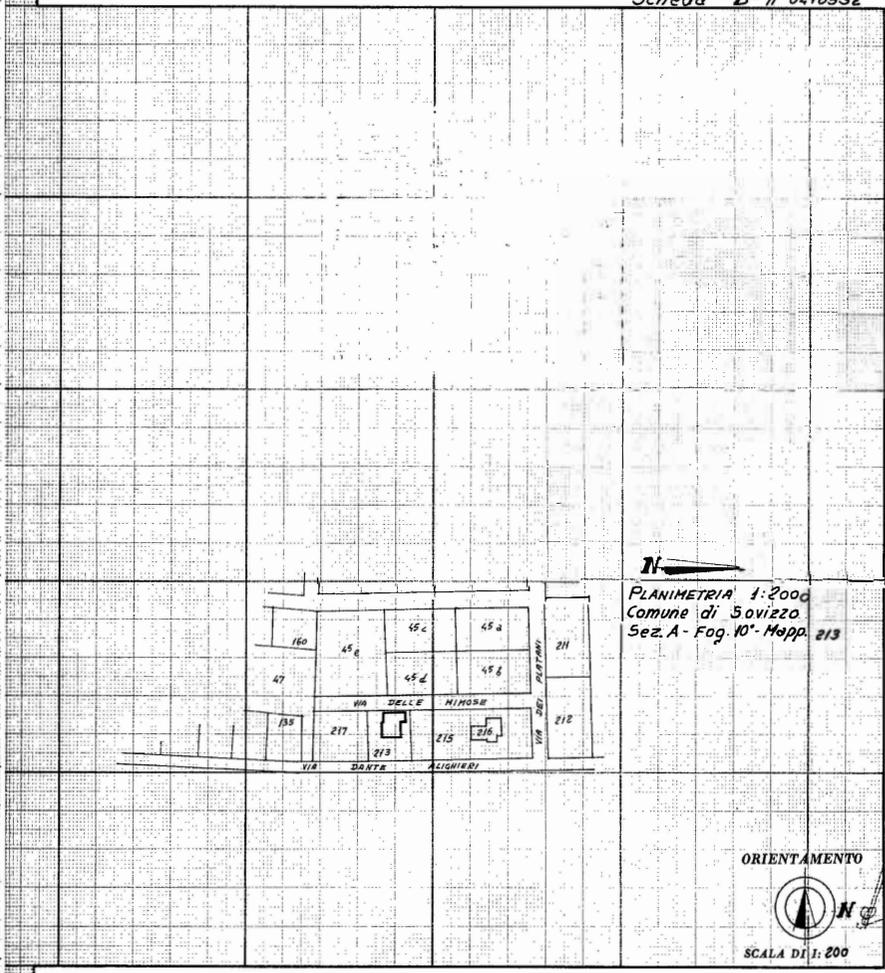

PLANIMETRIA 1:200
 Comune di SOVIZZO
 Sez. A - Fog. 10° - Mappa 213

ORIENTAMENTO

 SCALA DI 1:200

SPAZIO RISERVATO PER LE ANNOTAZIONI D'UFFICIO

DATA
 PROT. N° 27

Compilata dal Geom. REGORARO Mario
 (Firma, nome e cognome del tecnico)
 Iscritto all'Albo dei Geometri
 della Provincia di VICENZA
 DATA 23-1-1973
 Firma: [Signature]


Ultima planimetria in atti

Catasto di Fabbricati - Situazione al 13/05/2016 - Comune di SOVIZZO (189) - Foglio: 10 - Particella: 213 - Subalterno: 2 - VIA DANTE ALIGHIERI piano: T;


Agenzia delle Entrate
CATASTO FABBRICATI
Ufficio Provinciale di
Vicenza

ELABORATO PLANIMETRICO	
Compilato da: Vezzaro Andrea	
Iscritto all'albo: Geometri	
Prov. Vicenza	N. 2685


Comune di Sovizzo	Protocollo n. VI0064500 del 13/06/2016
Sezione: Foglio: 10 Particella: 213	Tipo Mappale n. del
Dimostrazione grafica dei subalterni	Scala 1 : 500

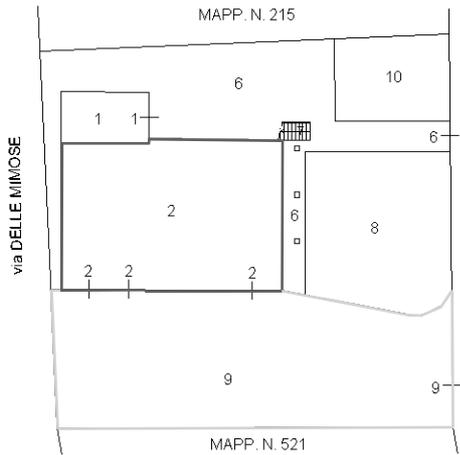

PIANO TERRA

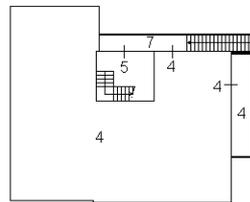


PIANO PRIMO

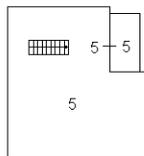

PIANO SECONDO

SCALA 1:500

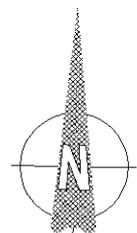

ORIENTAMENTO

Catasto dei Fabbricati - Situazione al 27/06/2016 - Comune di SOVIZZO (18/79) - < Foglio: 10 - Particella: 213 - Elaborato planimetrico >

Ultima planimetria in atti

Direzione Provinciale di Vicenza
 Ufficio Provinciale - Territorio
 Servizi Catastali
 Comune di: SOVIZZO

ACCERTAMENTO DELLA PROPRIETA IMMOBILIARE URBANA
 ELENCO DEI SUBALTERNI ASSEGNATI

Comune		Sezione	Foglio	Particella		Tipo mappale	del:
SOVIZZO			10	213			
Sub	UBICAZIONE via/piazza	n°civ	Piani	Scala	Int.	DESCRIZIONE	
1	via dante alighieri	61	T			AUTORIMESSA	
2	via dante alighieri	61	T			ABITAZIONE ←	
4	via dante alighieri	61	1			ABITAZIONE	
5	via dante alighieri	61	2			ABITAZIONE	
6	via dante alighieri		T			B.C.N.C. A TUTTI I SUB (CORTE)	
7	via dante alighieri		T-1			B.C.N.C. A TUTTI I SUB (SCALA E PIANEROTTOLO)	
8	via dante alighieri	61	T			AREA URBANA DI MQ. 68	
9	via dante alighieri	61	T			AREA URBANA DI MQ. 229 ←	
10	via dante alighieri	61	T			AREA URBANA DI MQ. 43	

Unità immobiliari n. 9

Tributi erariali: 0,00

Visura telematica

* Codice Fiscale Validato in Anagrafe Tributaria