

Agenzia del Territorio
CATASTO FABBRICATI
Ufficio Provinciale di
Vicenza

Dichiarazione protocollo n. _____ del _____
Planimetria di u.i.u. in Comune di Trissino
Via Vallorcola

civ. SNC

Identificativi Catastali:

Sezione:

Foglio: 3

Particella: 1057

Subalterno: 7

Compilata da:

Zandenego Maurizio

Iscritto all'albo:




Geometri

Prov. Vicenza

N. 1873

Scheda n. 1

Scala 1:200

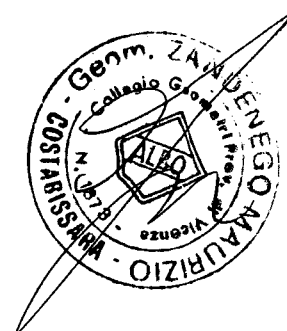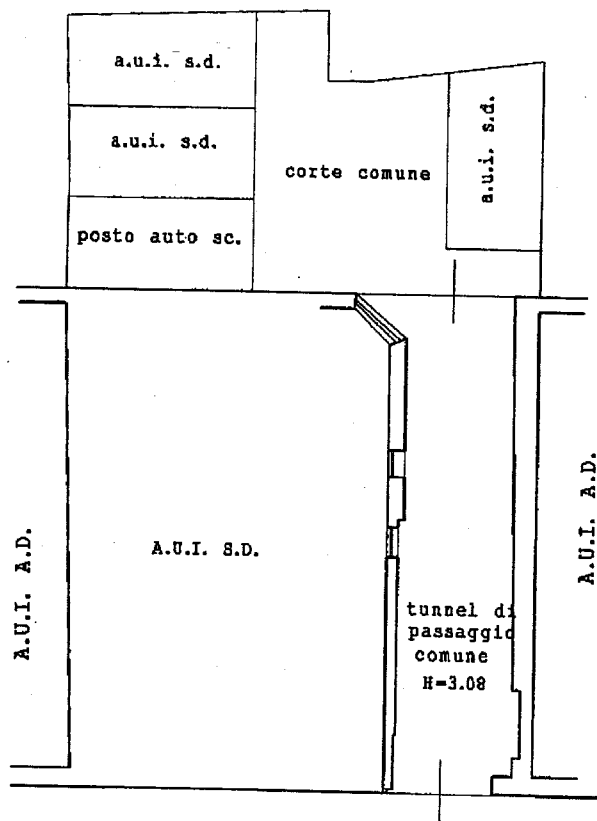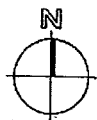

PIANO TERRA

Agenzia del Territorio
CATASTO FABBRICATI
 Ufficio Provinciale di
 Vicenza

Dichiarazione protocollo n. _____ del _____
 Planimetria di u.i.u. in Comune di Trissino
 Via Vallorcola _____

civ. SNC


Identificativi Catastali:
 Sezione:
 Foglio: 3
 Particella: 1057
 Subalterno: 12

Compilata da:
 Zandenego Maurizio
 Iscritto all'albo:
 Geometri
 Prov. Vicenza




N. 1873

Scheda n. 1

Scala 1:200

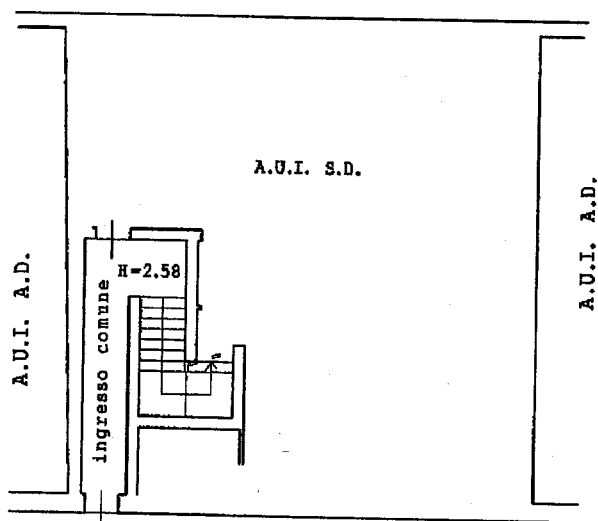

PIANO TERRA

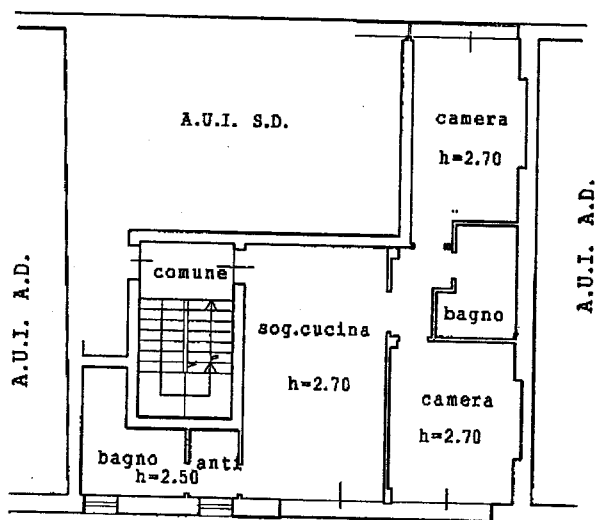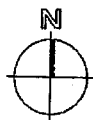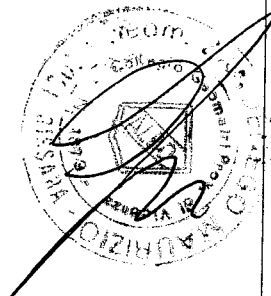

PIANO PRIMO