

**Agenzia del Territorio
CATASTO FABBRICATI
Ufficio Provinciale di
Vicenza**

Dichiarazione protocollo n. _____ del _____
Planimetria di u.i.u. in Comune di Trissino
Via Vallorcola _____

civ. SNC



Identificativi Catastali:
Sezione:
Foglio: 3
Particella: 1057
Subalterno: 8

Compilata da:
Zandeneo Maurizio
Iscritto all'albo:
Geometri
Prov. Vicenza

N. 1873

Scheda n. 1

Scala 1:200

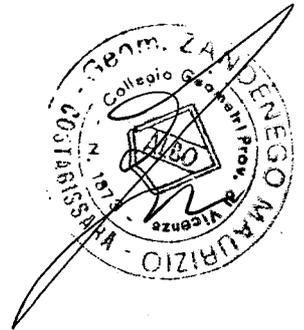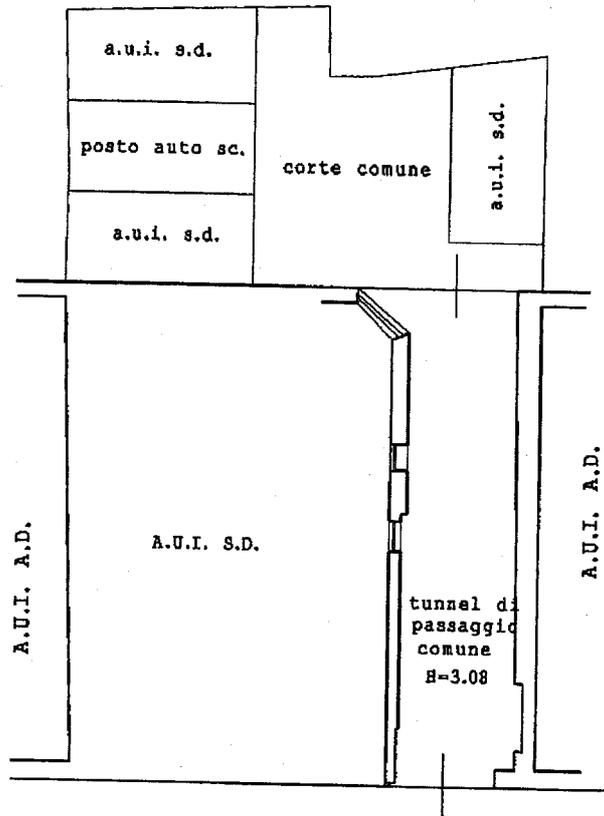

PIANO TERRA

**Agenzia del Territorio
CATASTO FABBRICATI
Ufficio Provinciale di
Vicenza**


Dichiarazione protocollo n. _____ del _____
Planimetria di u.i.u. in Comune di Trissino
Via Vallorcola _____ civ. SNC _____

Identificativi Catastali:
Sezione:
Foglio: 3
Particella: 1057
Subalterno: 14



Compilata da:
Zandeneo Maurizio
Iscritto all'albo:
Geometri
Prov. Vicenza _____ N. 1873

Scheda n. 1

Scala 1:200

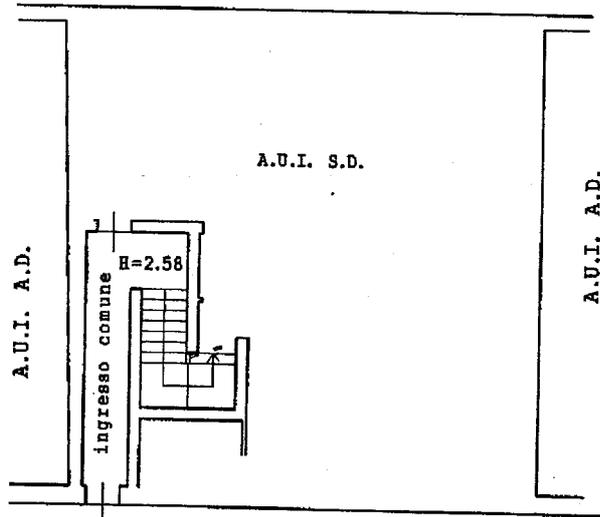

PIANO TERRA

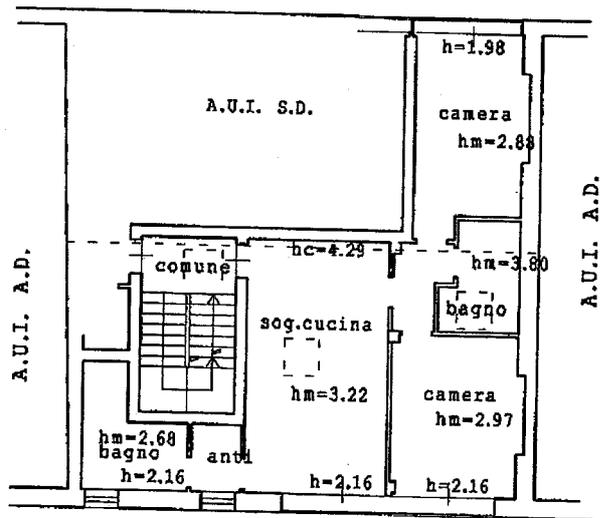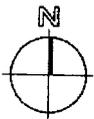

PIANO SECONDO

