

ELABORATO PLANIMETRICO

Compilato da:

Rapagnani Lorenzo

Iscritto all'albo:

Geometri

Prov. Vicenza

N. 2013

Agenzia del Territorio
CATASTO FABBRICATI
 Ufficio Provinciale di
 Vicenza

Comune di Marano Vicentino

Sezione:

Foglio: 7

Particella: 177

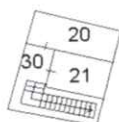
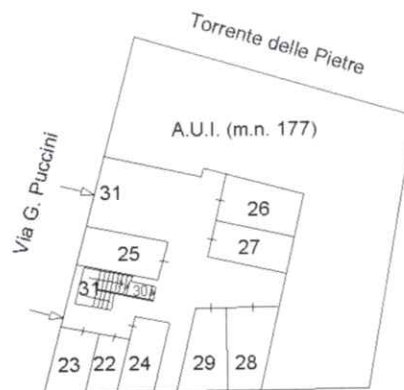
Protocollo n. VI0390011 del 13/11/2008

Tipo Mappale n.

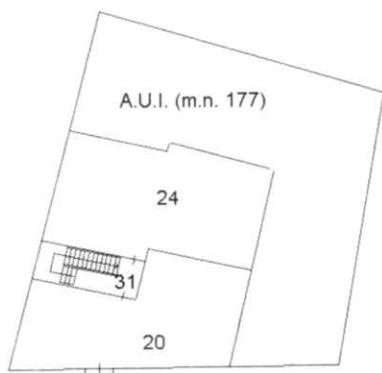
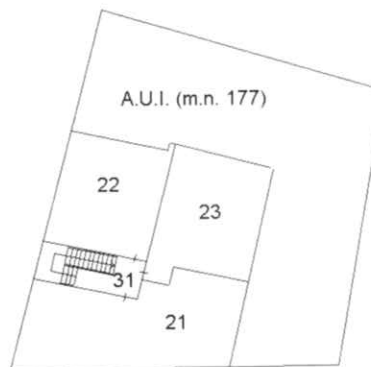
del

Dimostrazione grafica dei subalterni

Scala 1 : 500

**PIANO INTERRATO**

Via S. Lorenzo

PIANO TERRA**PIANO PRIMO****PIANO SECONDO**

Ultima Planimetria in atti

Catasto del Fabbricati - Situazione al 19/04/2010 - Comune di MARANO VICENTINO(E912) - < Foglio: 7 Particella: 177 - Elaborato Planimetrico > - Sub: 1

Agenzia del Territorio
CATASTO FABBRICATI
Ufficio Provinciale di
Vicenza

Dichiarazione protocollo n. VI0390011 del 13/11/2008

Planimetria di u.i.u. in Comune di Marano Vicentino

Via Giacomo Puccini

civ. SNC

Identificativi Catastali:

Sezione:

Foglio: 7

Particella: 177

Subalterno: 22

Compilata da:
Rapagnani Lorenzo

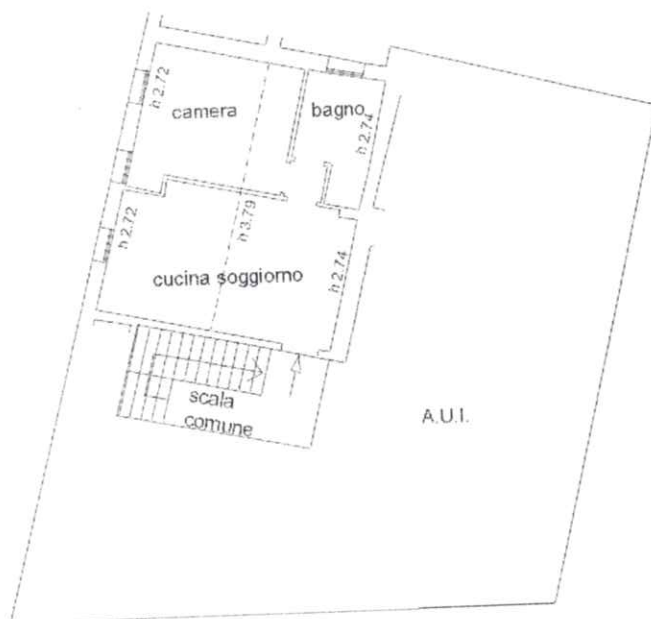
Iscritto all'albo:
Geometri

Prov. Vicenza

N. 2013

Scheda n. 1

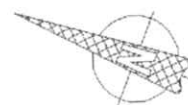
Scala 1:200



PIANO SECONDO



PIANO TERRA
H 2.61



Ultima Planimetria in atti

Data: 19/04/2010 - n. VI0097100 - Richiedente CORA' ARRIGO

Tot schede: 1 - Formato di acq.: A4(210x297) - Fatt. di scala: 1:1

Catasto dei Fabbricati - Situazione al 19/04/2010 - Comune di MARANO VICENTINO (E912) - < Foglio: 7 Particella: 177 - Subalterno 22 >
VIA GIACOMO PUCCINI SNC piano: T-2;

**Agenzia del Territorio
CATASTO FABBRICATI
Ufficio Provinciale di
Vicenza**

Dichiarazione protocollo n. VI0390011 del 13/11/2008

Planimetria di u.i.u. in Comune di Marano Vicentino

Via Giacomo Puccini

civ. SNC

Identificativi Catastali:

Sezione:

Foglio: 7

Particella: 177

Subalterno: 28

Compilata da:

Rapagnani Lorenzo

Iscritto all'albo:
Geometri

Prov. Vicenza

N. 2013

Scheda n. 1

Scala 1:200



**PIANO TERRA
H 2.61**



Ultima Planimetria in atti

Data: 19/04/2010 - n. VI0097111 - Richiedente CORA' ARRIGO

Tot schede: 1 - Formato di acq: A4(210x297) - Fatt. di scala: 1:1

Catasto dei fabbricati - Situazione al 19/04/2010 - Comune di MARANO VICENTINO(E912) - < Foglio: 7 Particella: 177 - Subalterno 28 >
VIA GIACOMO PUCCINI SNC piano: I;