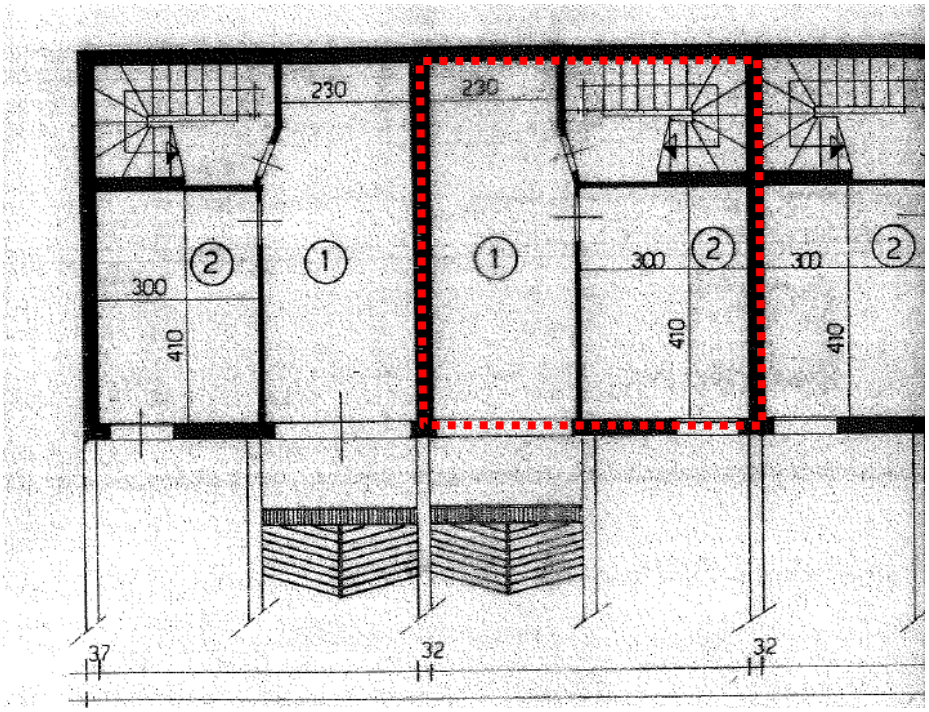

PIANTA SEMINTERRATO

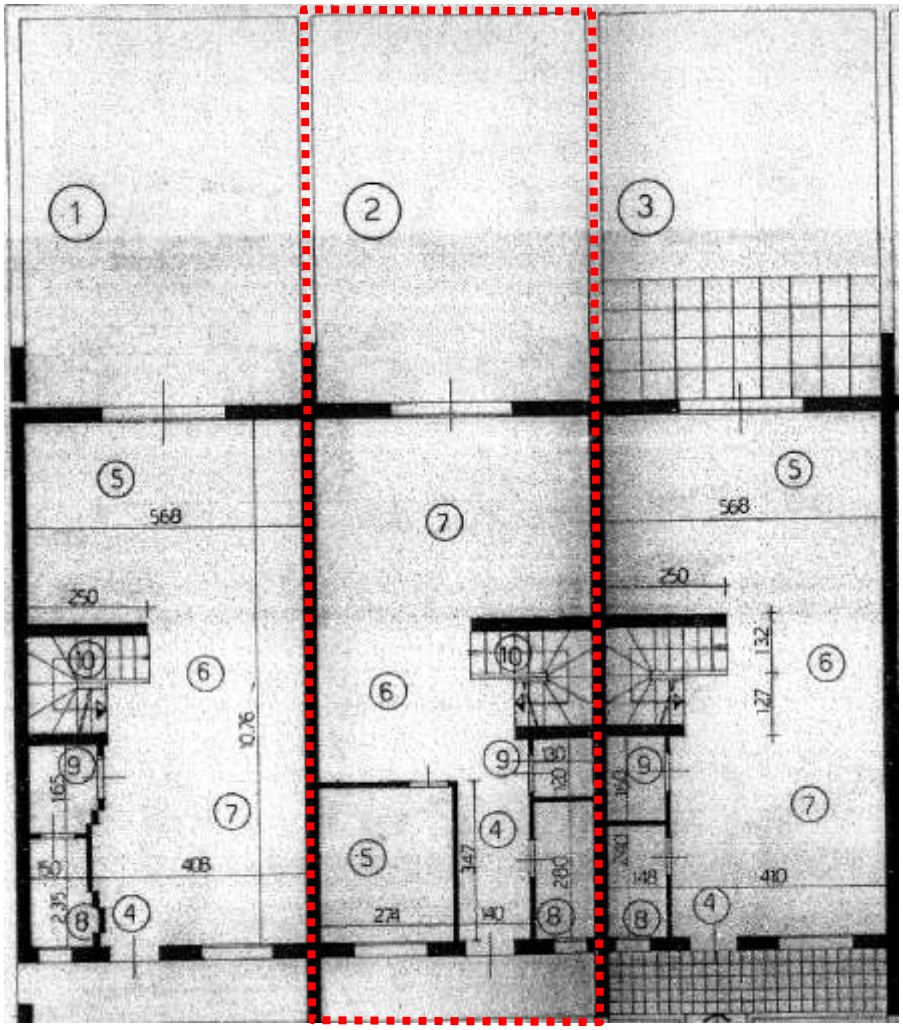

PIANTA PIANO RIALZATO

GIUPI&CO
PROFESSIONISTI RIUNITI
geometra | Giuseppe Antonio Zanotto
architetto | Emanuela Sbrissa
ingegnere | Sergio Fantinato
GIUSEPPE ANTONIO ZANOTTO | GEOMETRA
T 0424 524593 | F 0424 231631 | E giupi@giupi.it
Largo Parolini 79 | 36061 Bassano del Grappa (VI)

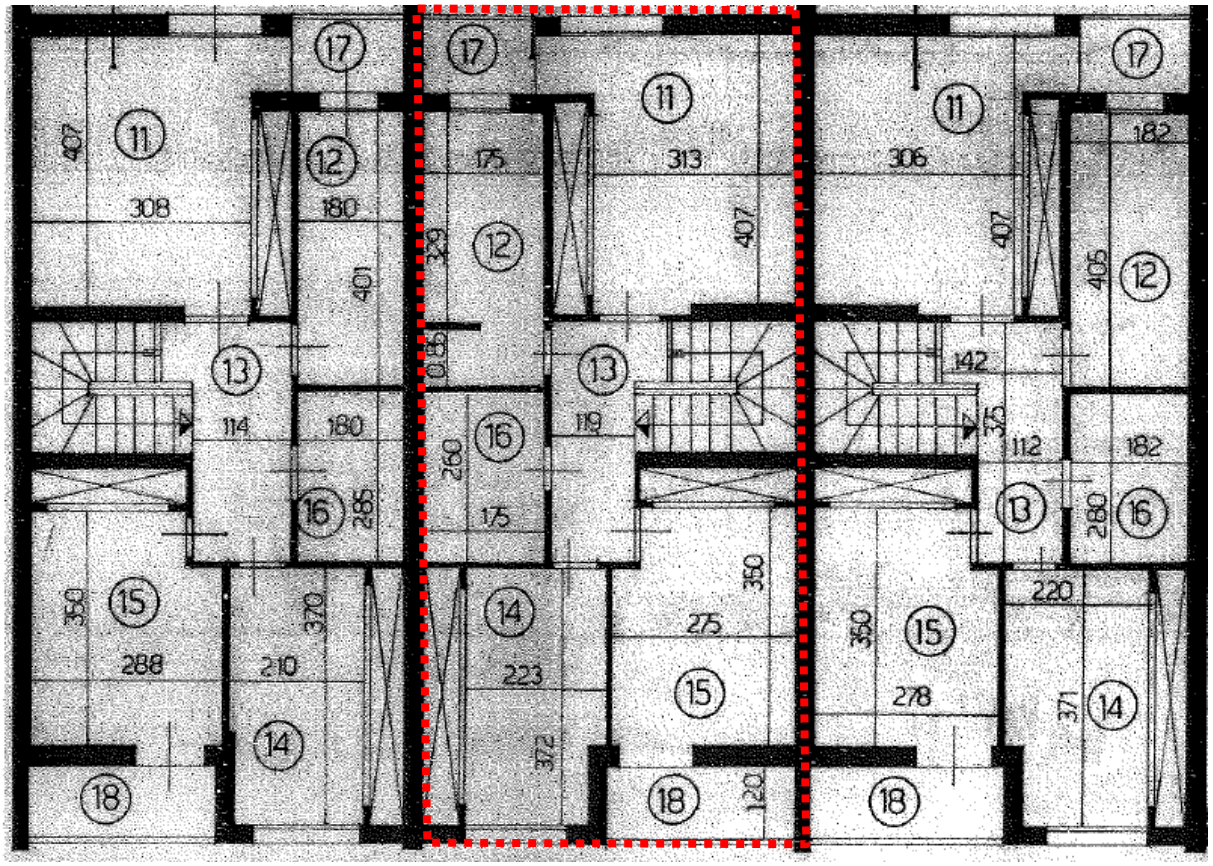

PIANTA PIANO SECONDO

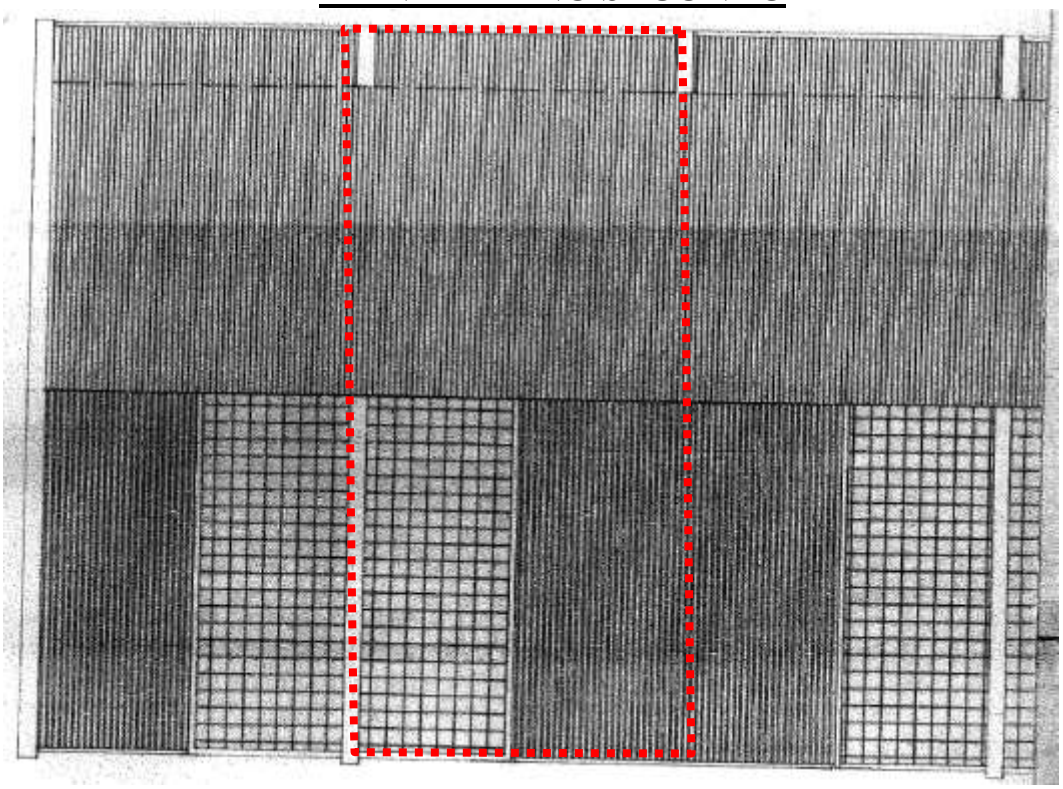

PIANTA TETTO

GIUPI&CO
PROFESSIONISTI RIUNITI
geometra | Giuseppe Antonio Zanotto
architetto | Emanuela Sbrissa
ingegnere | Sergio Fantinato
GIUSEPPE ANTONIO ZANOTTO | GEOMETRA
T 0424 524593 | F 0424 231631 | E giupi@giupi.it
Largo Parolini 79 | 36061 Bassano del Grappa (VI)

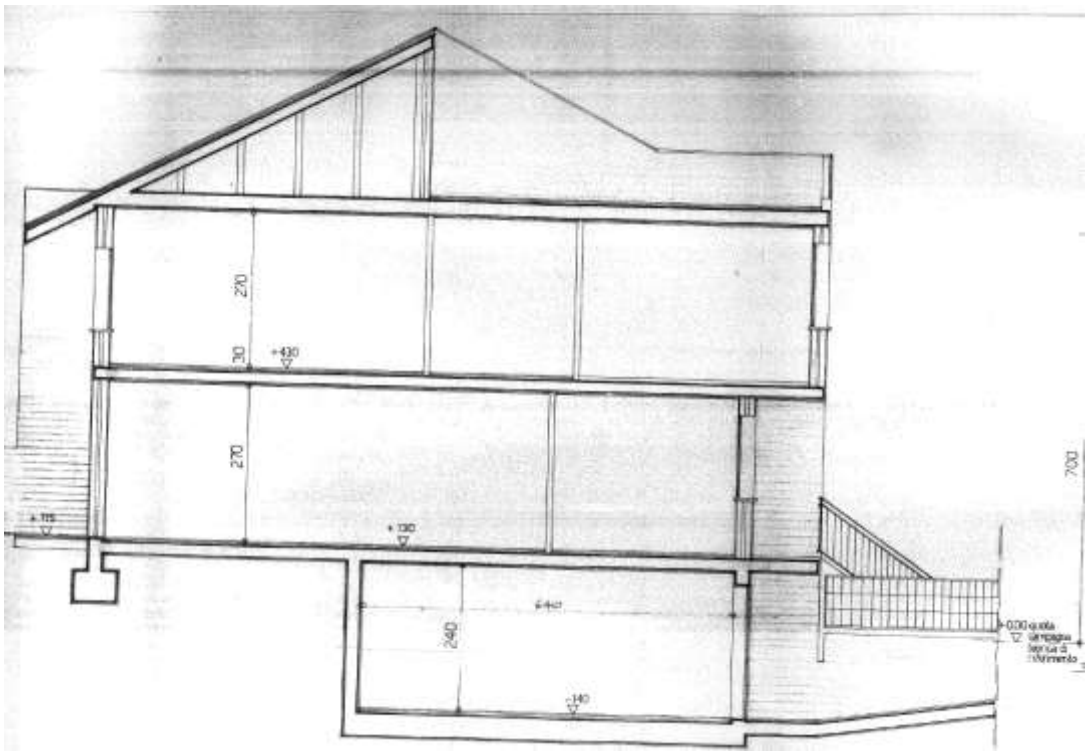

SEZIONE A-A

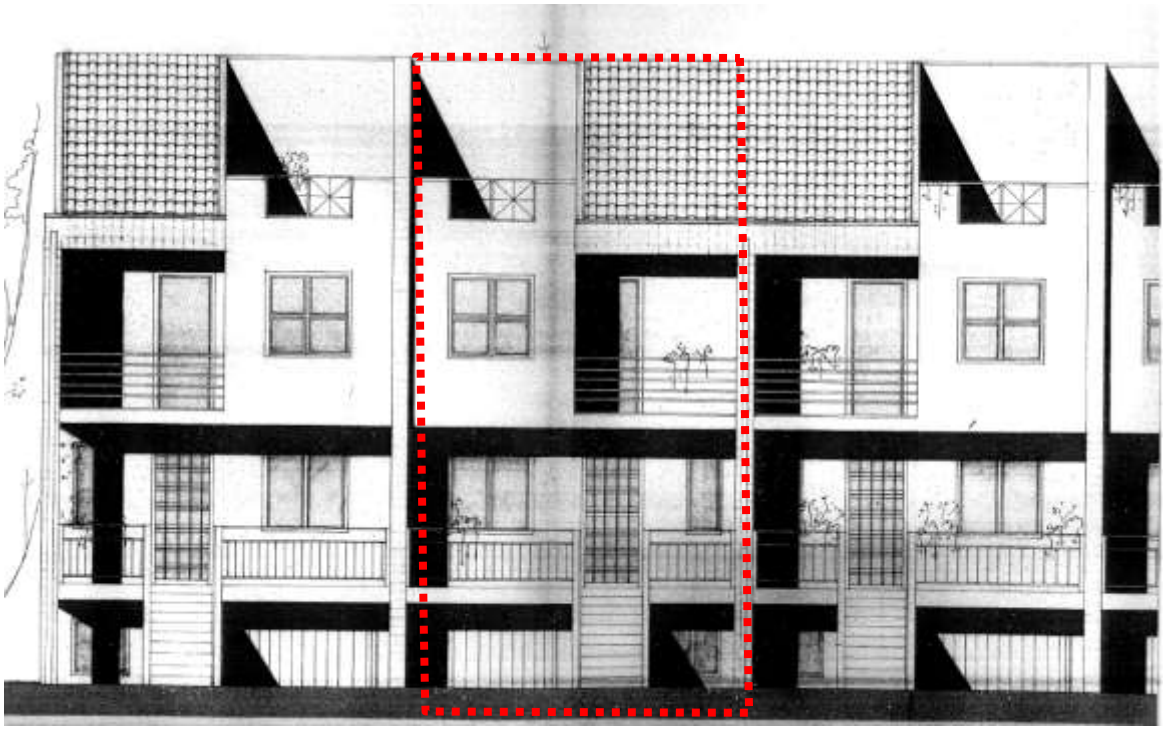

PROSPETTO OVEST

GIUPI&CO
PROFESSIONISTI RIUNITI
geometra | Giuseppe Antonio Zanotto
architetto | Emanuela Sbrissa
ingegnere | Sergio Fantinato
GIUSEPPE ANTONIO ZANOTTO | GEOMETRA
T 0424 524593 | F 0424 231631 | E giupi@giupi.it
Largo Parolini 79 | 36061 Bassano del Grappa (VI)

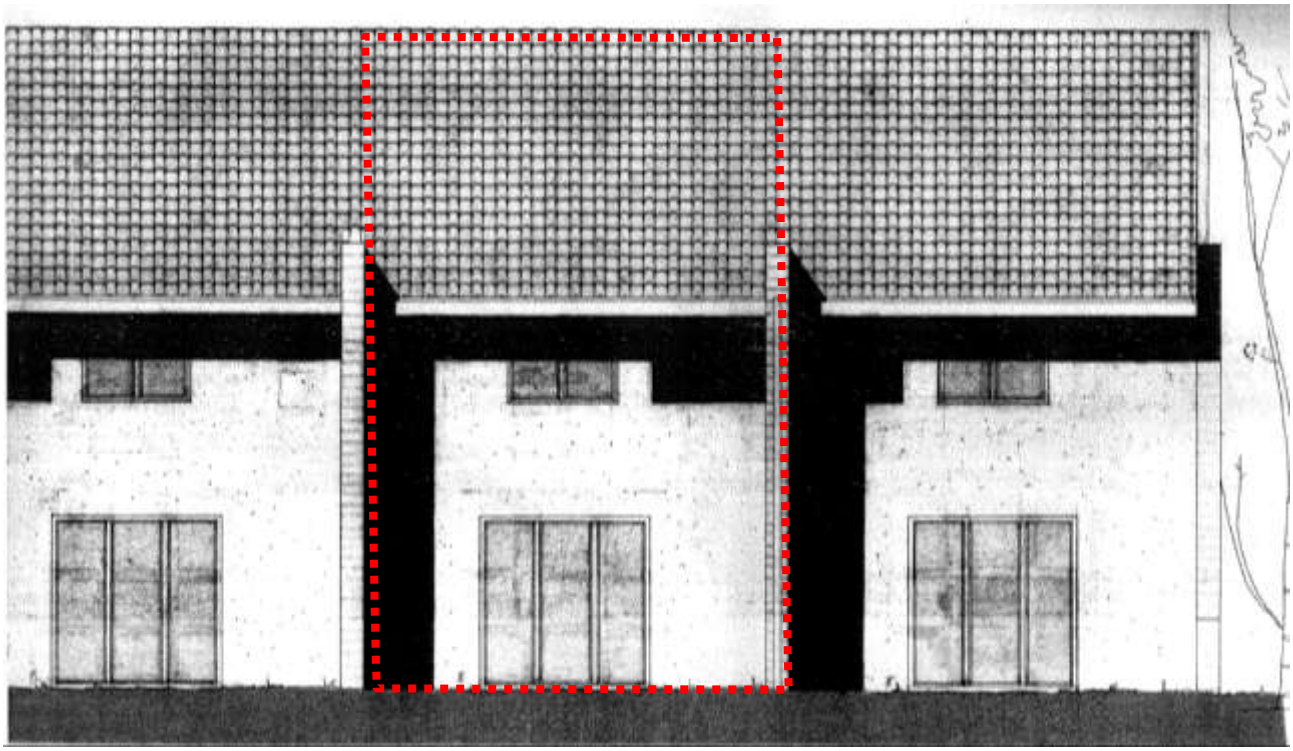

PROSPETTO EST

N.B. le misure indicate nel disegno non corrispondono sempre a quanto disegnato.

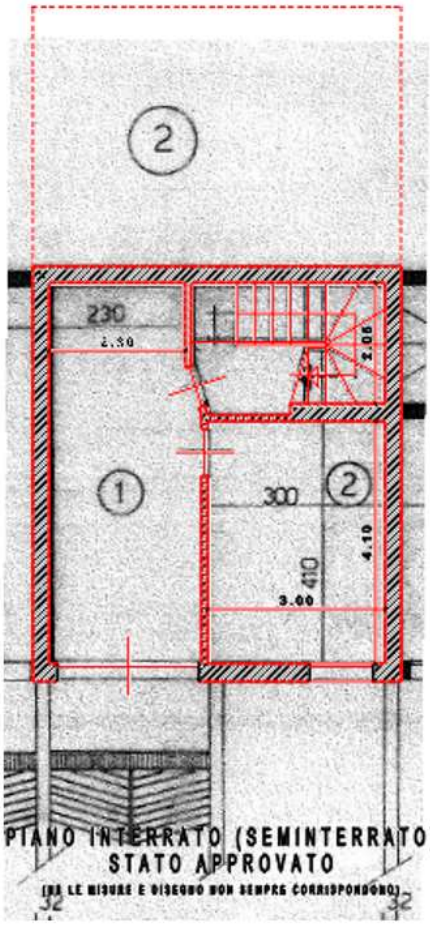

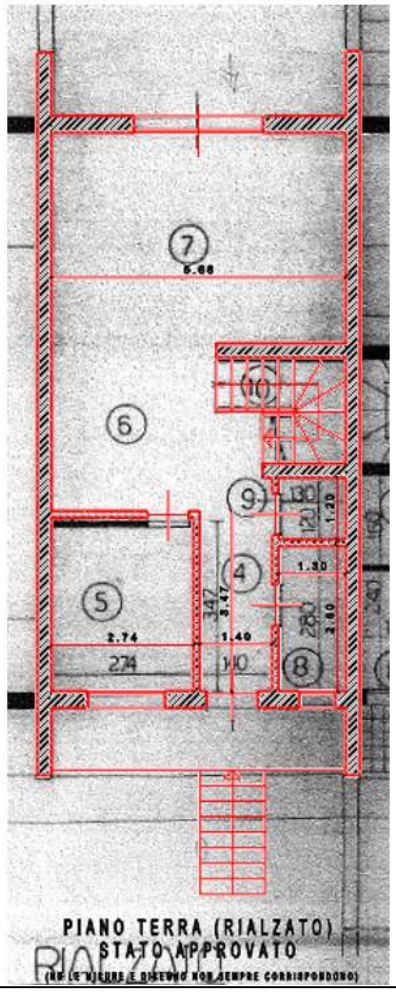

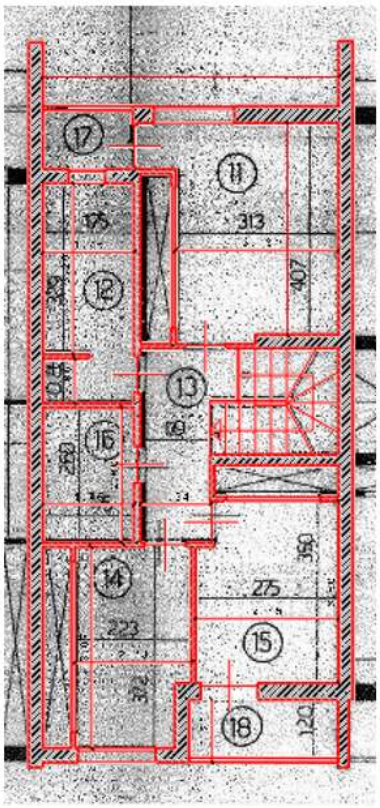

GIUPI&CO
PROFESSIONISTI RIUNITI
geometra | Giuseppe Antonio Zanotto
architetto | Emanuela Sbrissa
ingegnere | Sergio Fantinato
GIUSEPPE ANTONIO ZANOTTO | GEOMETRA
T 0424 524593 | F 0424 231631 | E giupi@giupi.it
Largo Parolini 79 | 36061 Bassano del Grappa (VI)

Verifica conformità
stato rilevato e comparazione con stato approvato

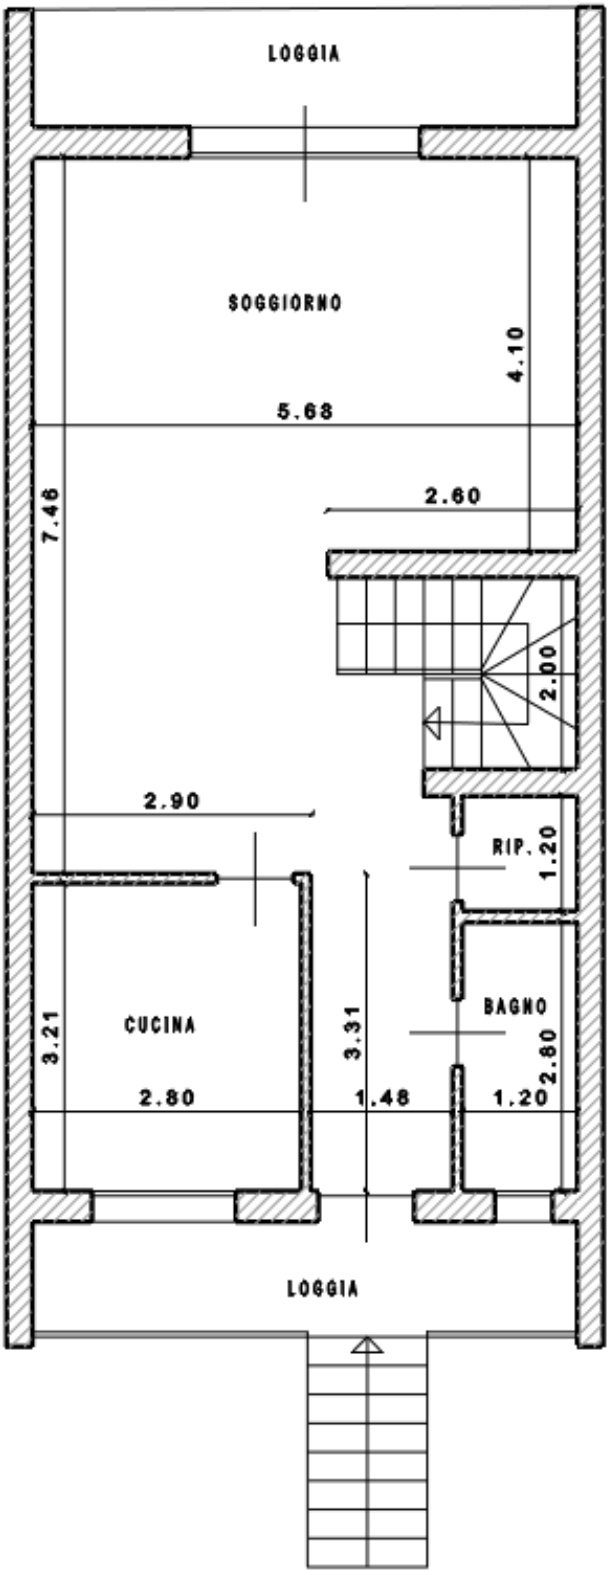

PIANO TERRA (RIALZATO)
STATO RILEVATO

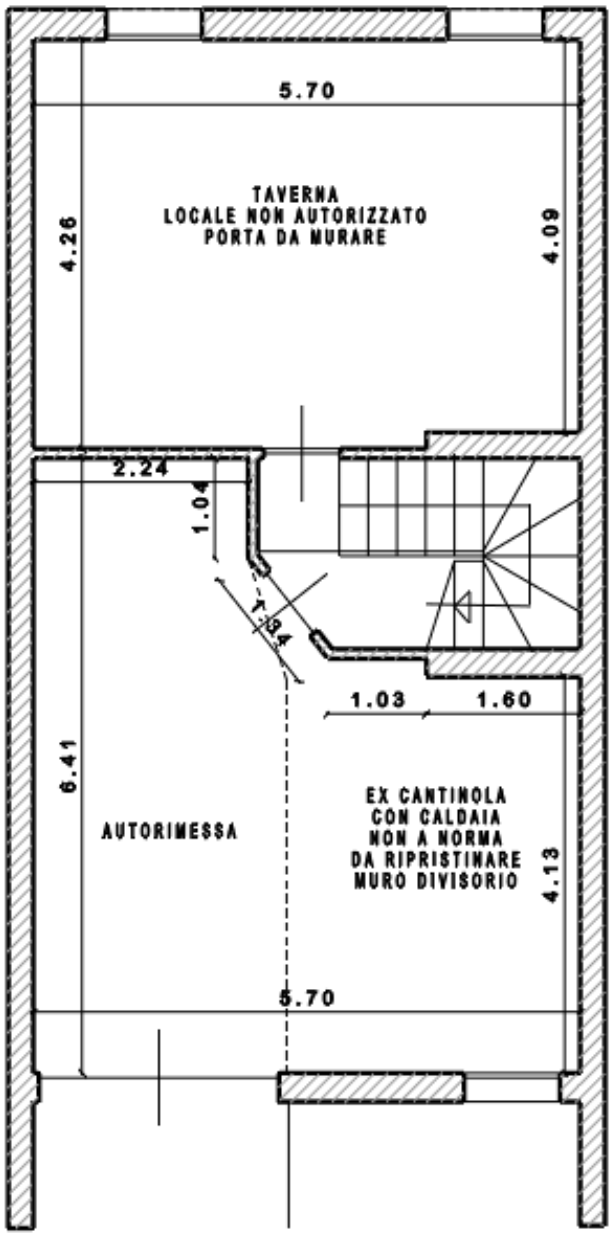

PIANO INTERRATO (SEMINTERRATO)
STATO RILEVATO

GIUPI&CO
PROFESSIONISTI RIUNITI
geometra | Giuseppe Antonio Zanotto
architetto | Emanuela Sbrissa
ingegnere | Sergio Fantinato
GIUSEPPE ANTONIO ZANOTTO | GEOMETRA
T 0424 524593 | F 0424 231631 | E giupi@giupi.it
Largo Parolini 79 | 36061 Bassano del Grappa (VI)

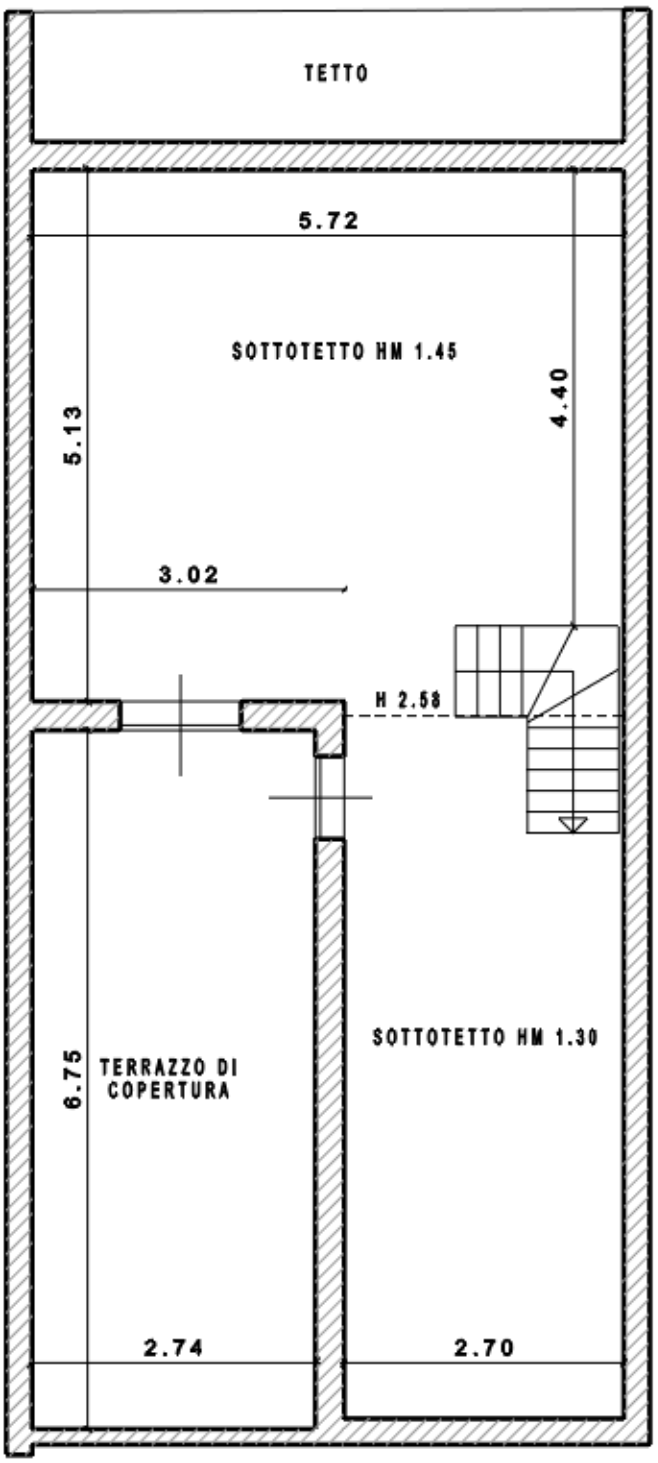

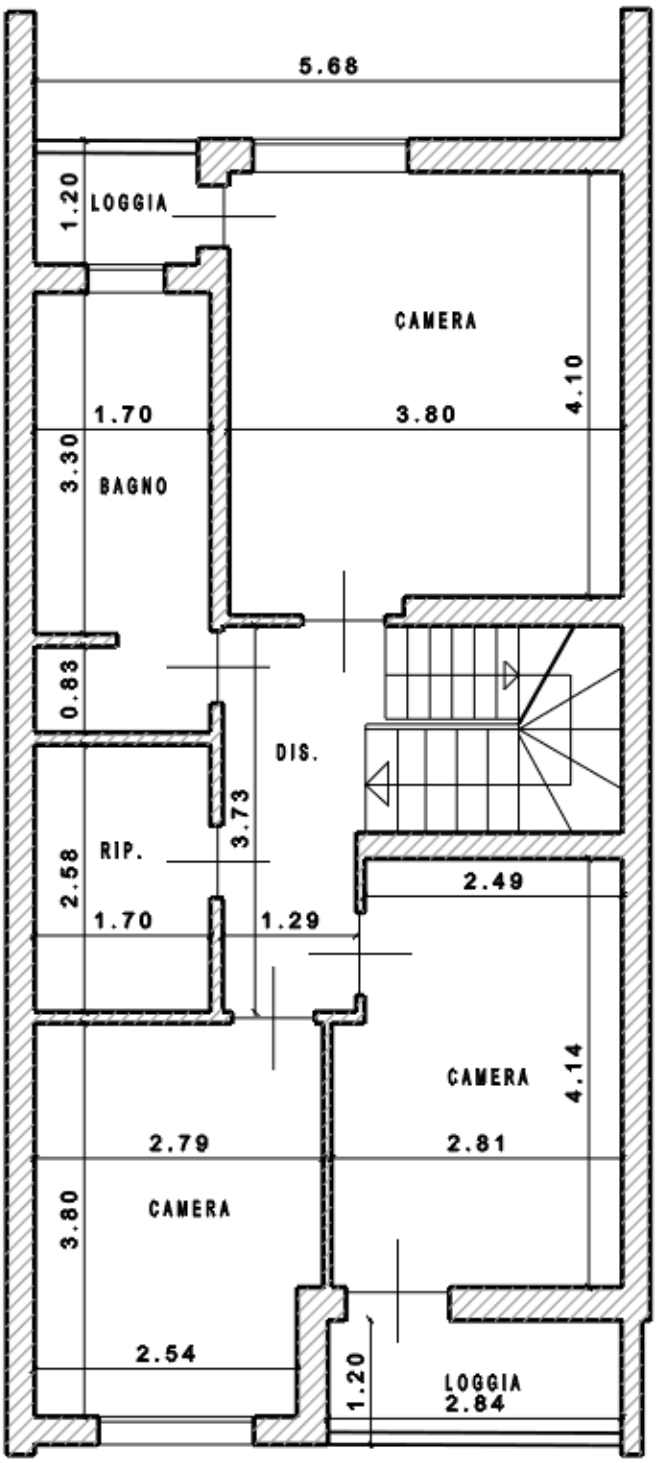

GIUPI&CO
PROFESSIONISTI RIUNITI
geometra | Giuseppe Antonio Zanotto
architetto | Emanuela Sbrissa
ingegnere | Sergio Fantinato
GIUSEPPE ANTONIO ZANOTTO | **GEOMETRA**
T 0424 524593 | F 0424 231631 | E giupi@giupi.it
Largo Parolini 79 | 36061 Bassano del Grappa (VI)

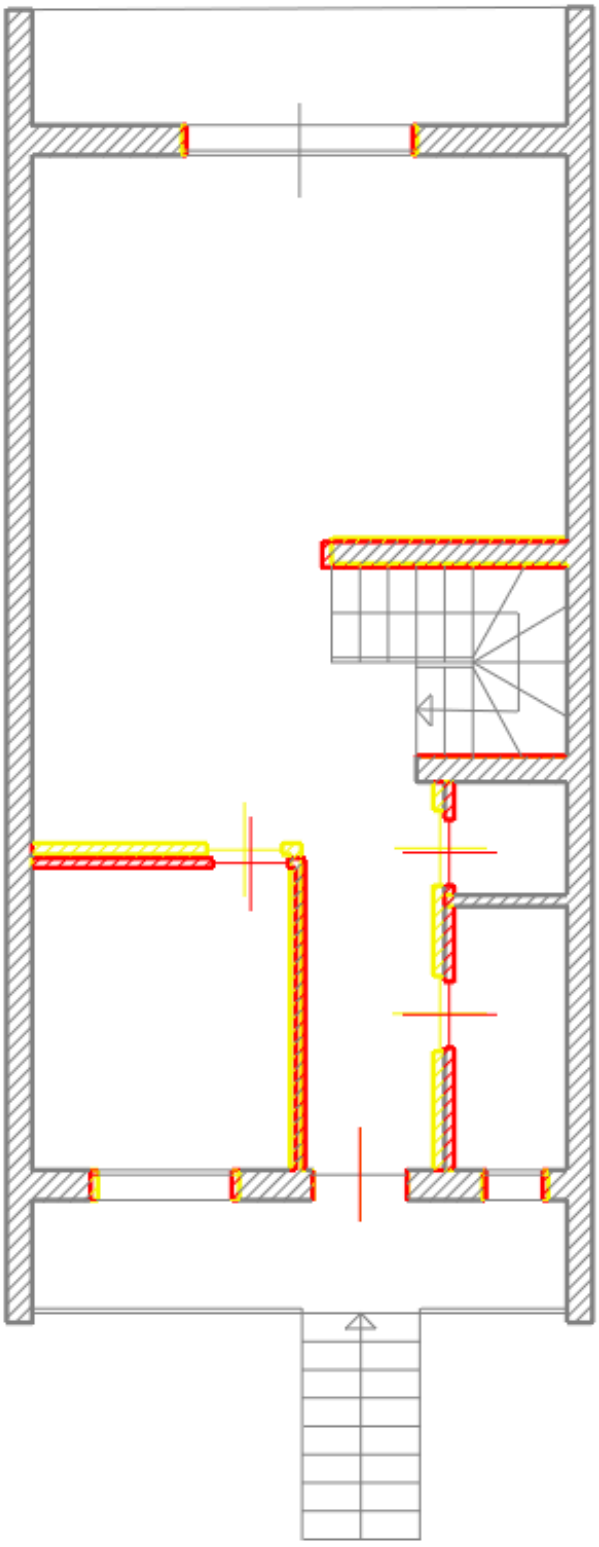

PIANO TERRA (RIALZATO)
COMPARAZIONE

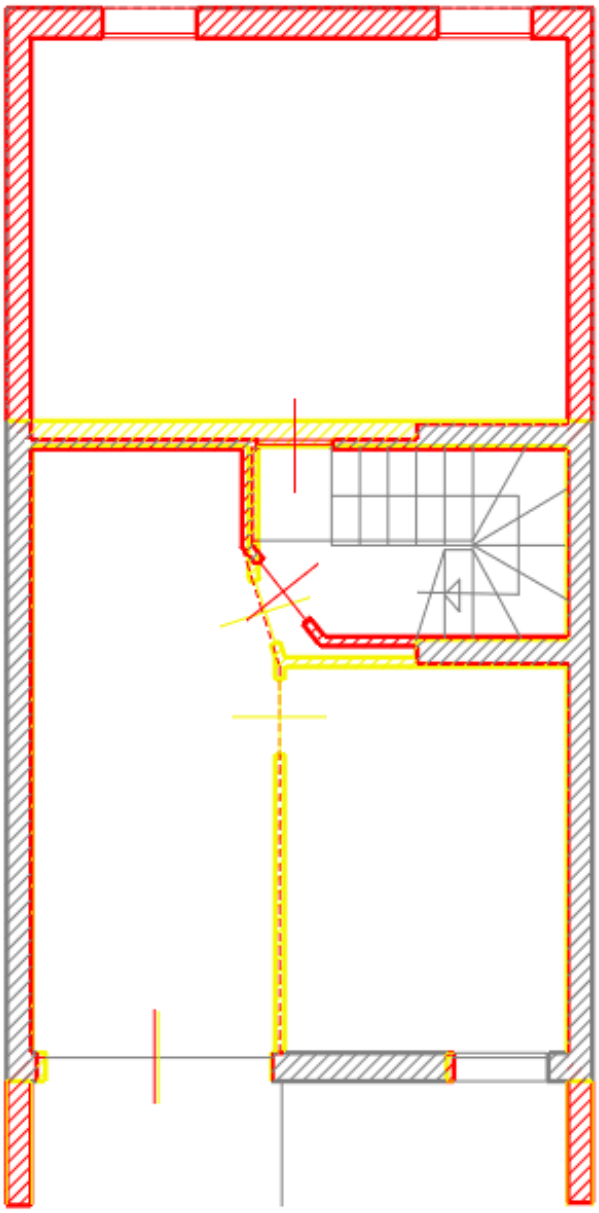

PIANO INTERRATO (SEMINTERRATO)
COMPARAZIONE

Giallo = demolizioni
Rosso = costruzioni

GIUPI&CO
PROFESSIONISTI RIUNITI
geometra | Giuseppe Antonio Zanotto
architetto | Emanuela Sbrissa
ingegnere | Sergio Fantinato
GIUSEPPE ANTONIO ZANOTTO | GEOMETRA
T 0424 524593 | F 0424 231631 | E giupi@giupi.it
Largo Parolini 79 | 36061 Bassano del Grappa (VI)

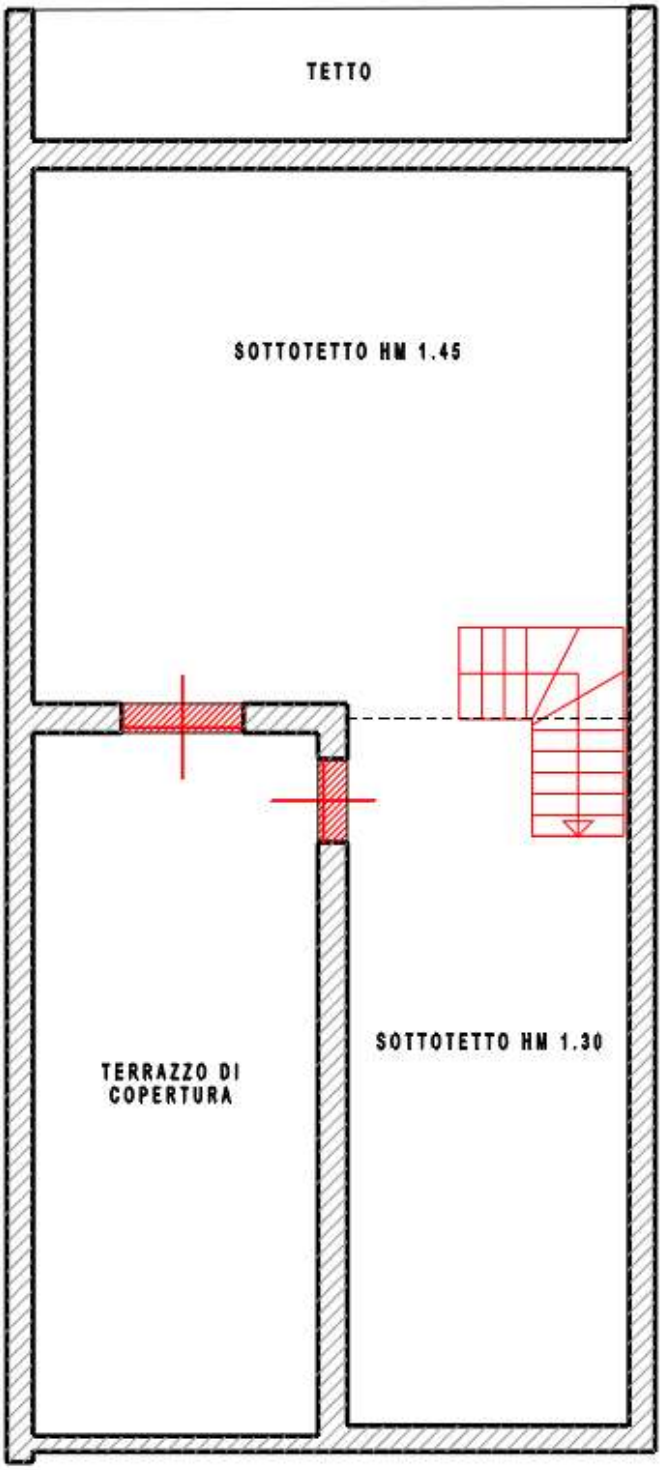

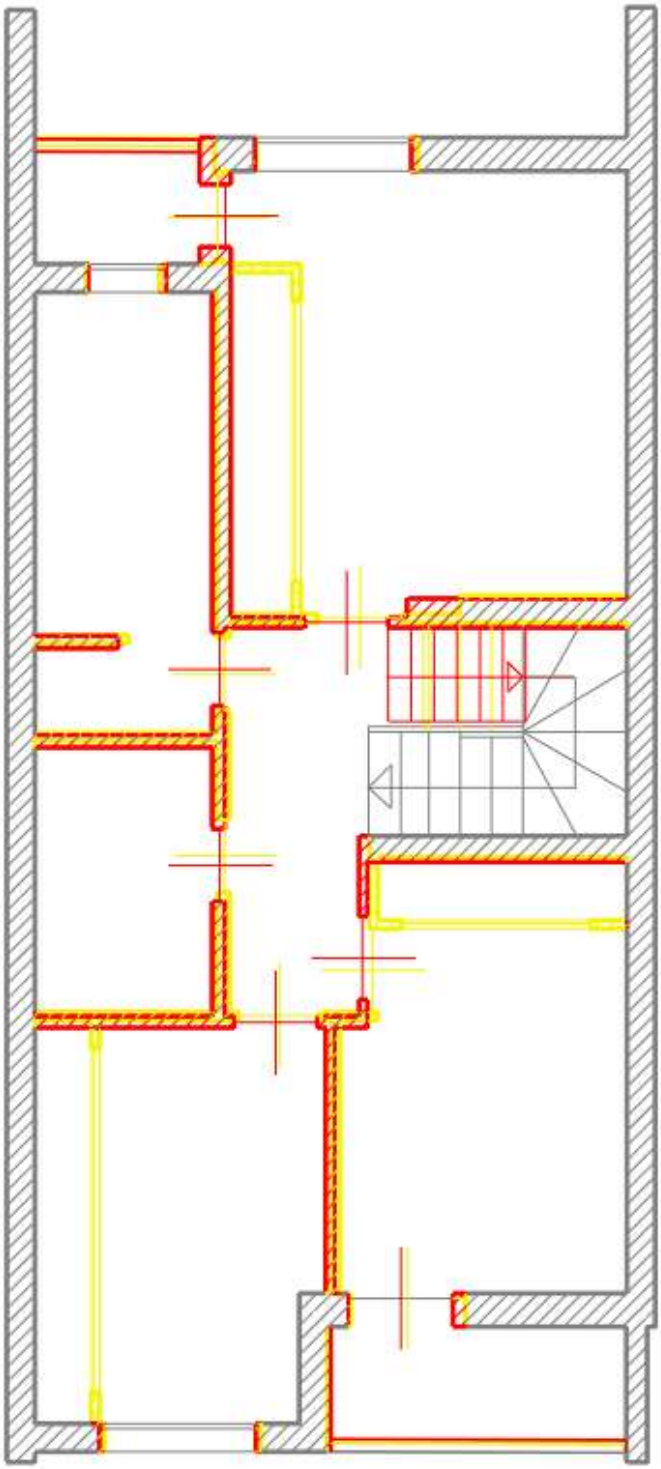

Giallo = demolizioni
Rosso = costruzioni

GIUPI&CO
PROFESSIONISTI RIUNITI
geometra | Giuseppe Antonio Zanotto
architetto | Emanuela Sbrissa
ingegnere | Sergio Fantinato
GIUSEPPE ANTONIO ZANOTTO | GEOMETRA
T 0424 524593 | F 0424 231631 | E giupi@giupi.it
Largo Parolini 79 | 36061 Bassano del Grappa (VI)