


ALLEGATO 2 - Planimetrie Catastali Lotto 1

Estratto planimetria Catastale

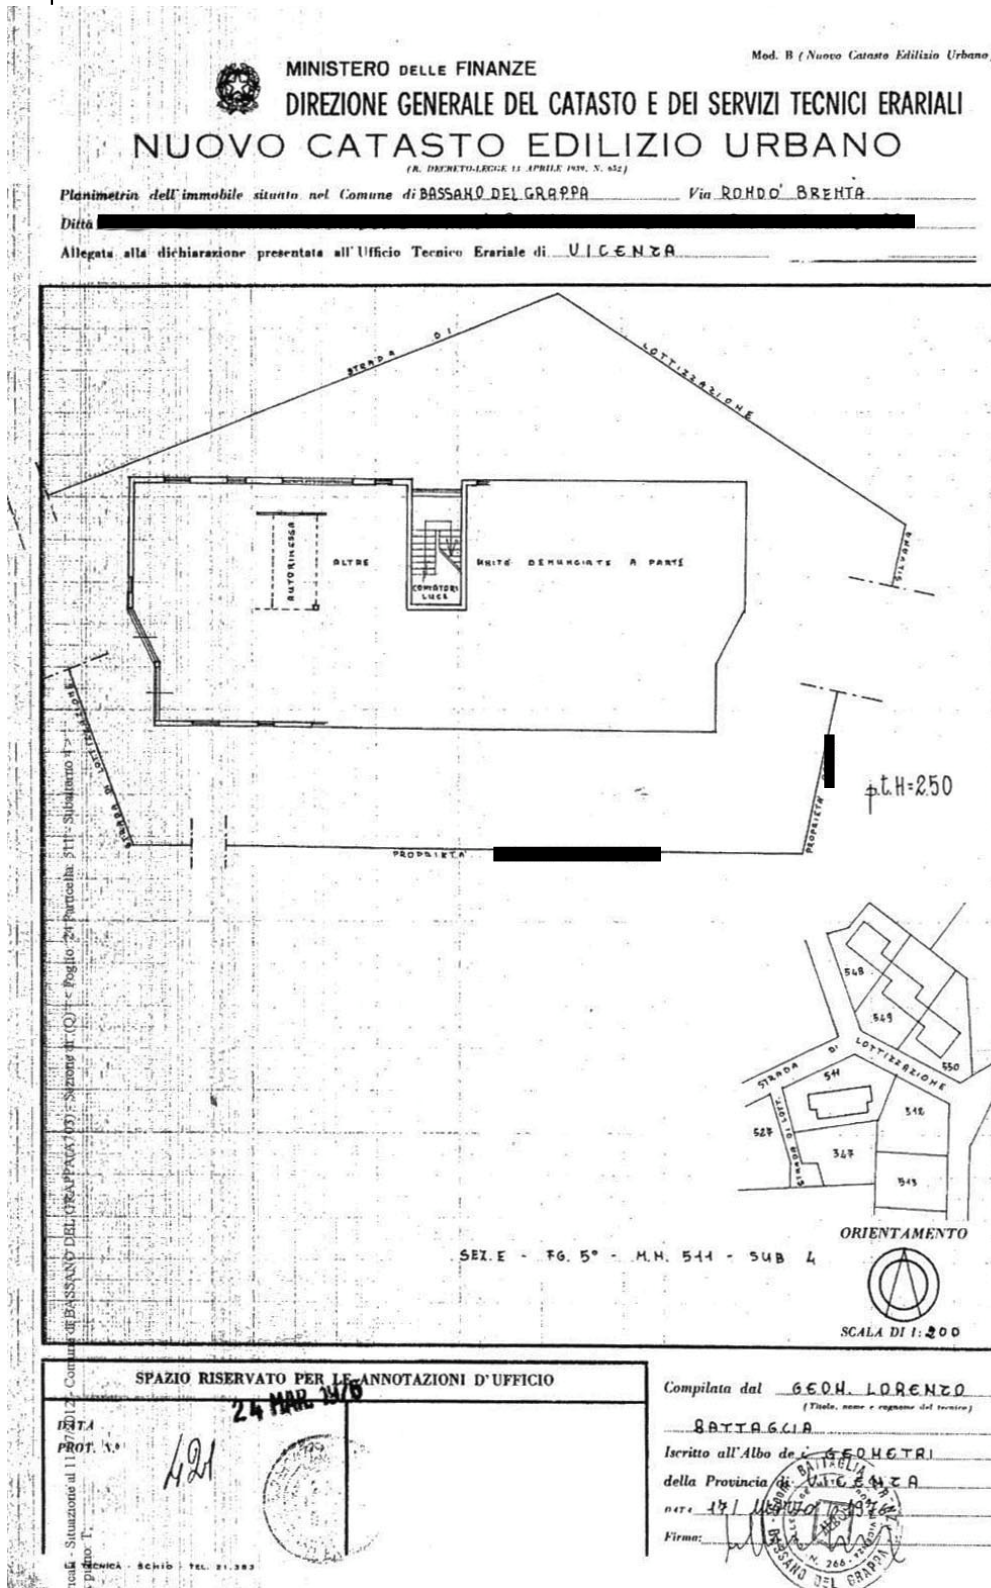

Foglio 24 – mappale 511 sub 4

MODULARIO  
F. - Cat. S. 21 - 218

MINISTERO DELLE FINANZE  
DIREZIONE GENERALE DEL CATASTO E DEI SERVIZI TECNICI ERARIALI

Mod. B (Nuovo Catasto Edilizio Urbano)

Lire 15

**NUOVO CATASTO EDILIZIO URBANO**  
(R. DECRETO-LEGE 11 APRILE 1929, N. 637)

Planimetria dell'immobile situato nel Comune di BASSANO DEL GRAPPA Via ROHDO BRENTA

Ditta [REDACTED]

Allegata alla dichiarazione presentata all'Ufficio Tecnico Erariale di VICENZA

SEZ. E - FG. 5° - M.H. 544 - SUB 16

SPAZIO RISERVATO PER LE ANNOTAZIONI D'UFFICIO

Comune di BASSANO DEL GRAPPA

DATA 24 MAR. 1976

PROT. N° 433

Stipulazione al 11/07/1976

Compilata dal GEOM. LORENTO  
(Titolo, nome e cognome del tecnico)

BATTAGLIA

Iscritto all'Albo dei GEOMETRI  
della Provincia di VICENZA

DATA 17 MARZO 1976

Firma: [Signature]

Foglio 24 – mappale 511 sub 16