




MINISTERO DELLE FINANZE
DIREZIONE GENERALE DEL CATASTO E DEI SERVIZI TECNICI ERARIALI
NUOVO CATASTO EDILIZIO URBANO

Mod. B (Nuovo Catasto Edilizio Urbano)

Planimetria dell'immobile situato nel Comune di MONTECCHIO MAGG. Via A. BOITO

Ditta _____

Allegata alla dichiarazione presentata all'Ufficio Tecnico Erariale di VICENZA Scheda N.° _____

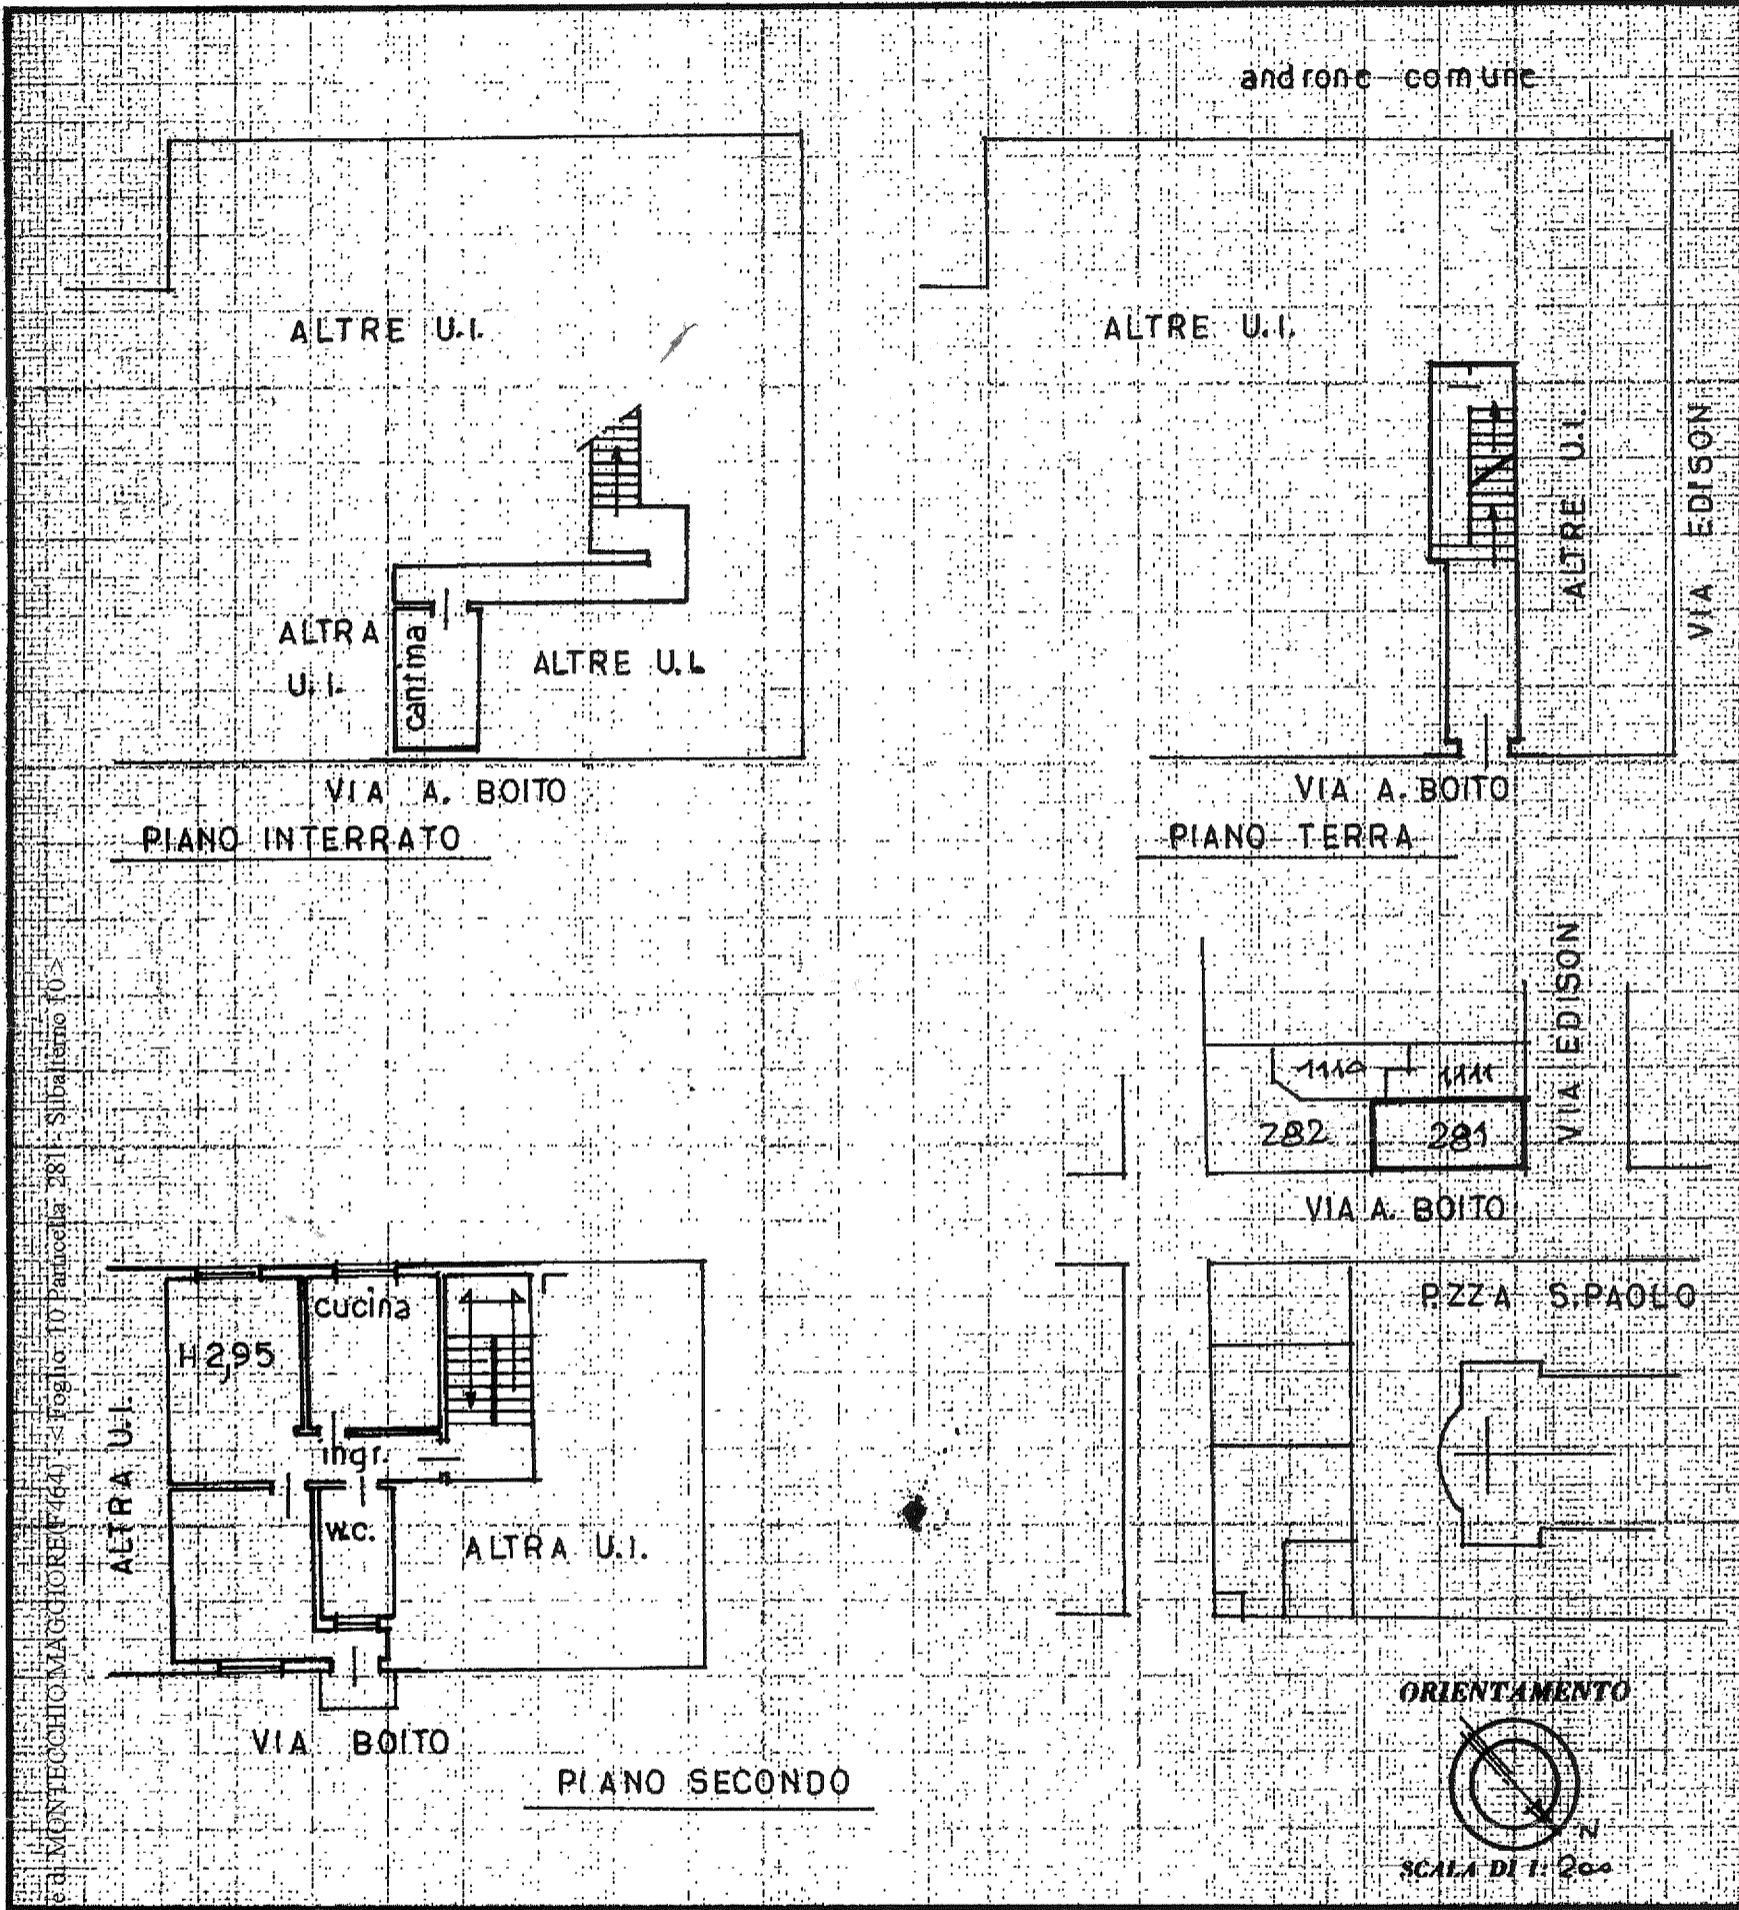

SPAZIO RISERVATO PER LE ANNOTAZIONI D'UFFICIO

DATA
Foglio N.°

209



Compilata dal GEOMETRA
(Titolo, nome e cognome del tecnico)
GIUSEPPE CHIARELLO

Iscritto all'Albo dei GEOMETRI
della Provincia di VICENZA

DATA

23.3.83

Firma:

Geom. Chiarello

MODULARIO
F. - sig. rand. - 497



MINISTERO DELLE FINANZE
DIREZIONE GENERALE DEL CATASTO E DEI SERVIZI TECNICI ERARIALI


Lire
200

NUOVO CATASTO EDILIZIO URBANO

(R. DECRETO-LEGGE 13 APRILE 1939, N. 652)

Planimetria dell'immobile situato nel Comune di MONTECCHIO MAGG. Via BOITO

Ditta [redacted]
Allegata alla dichiarazione presentata all'Ufficio Tecnico Erariale di VICENZA

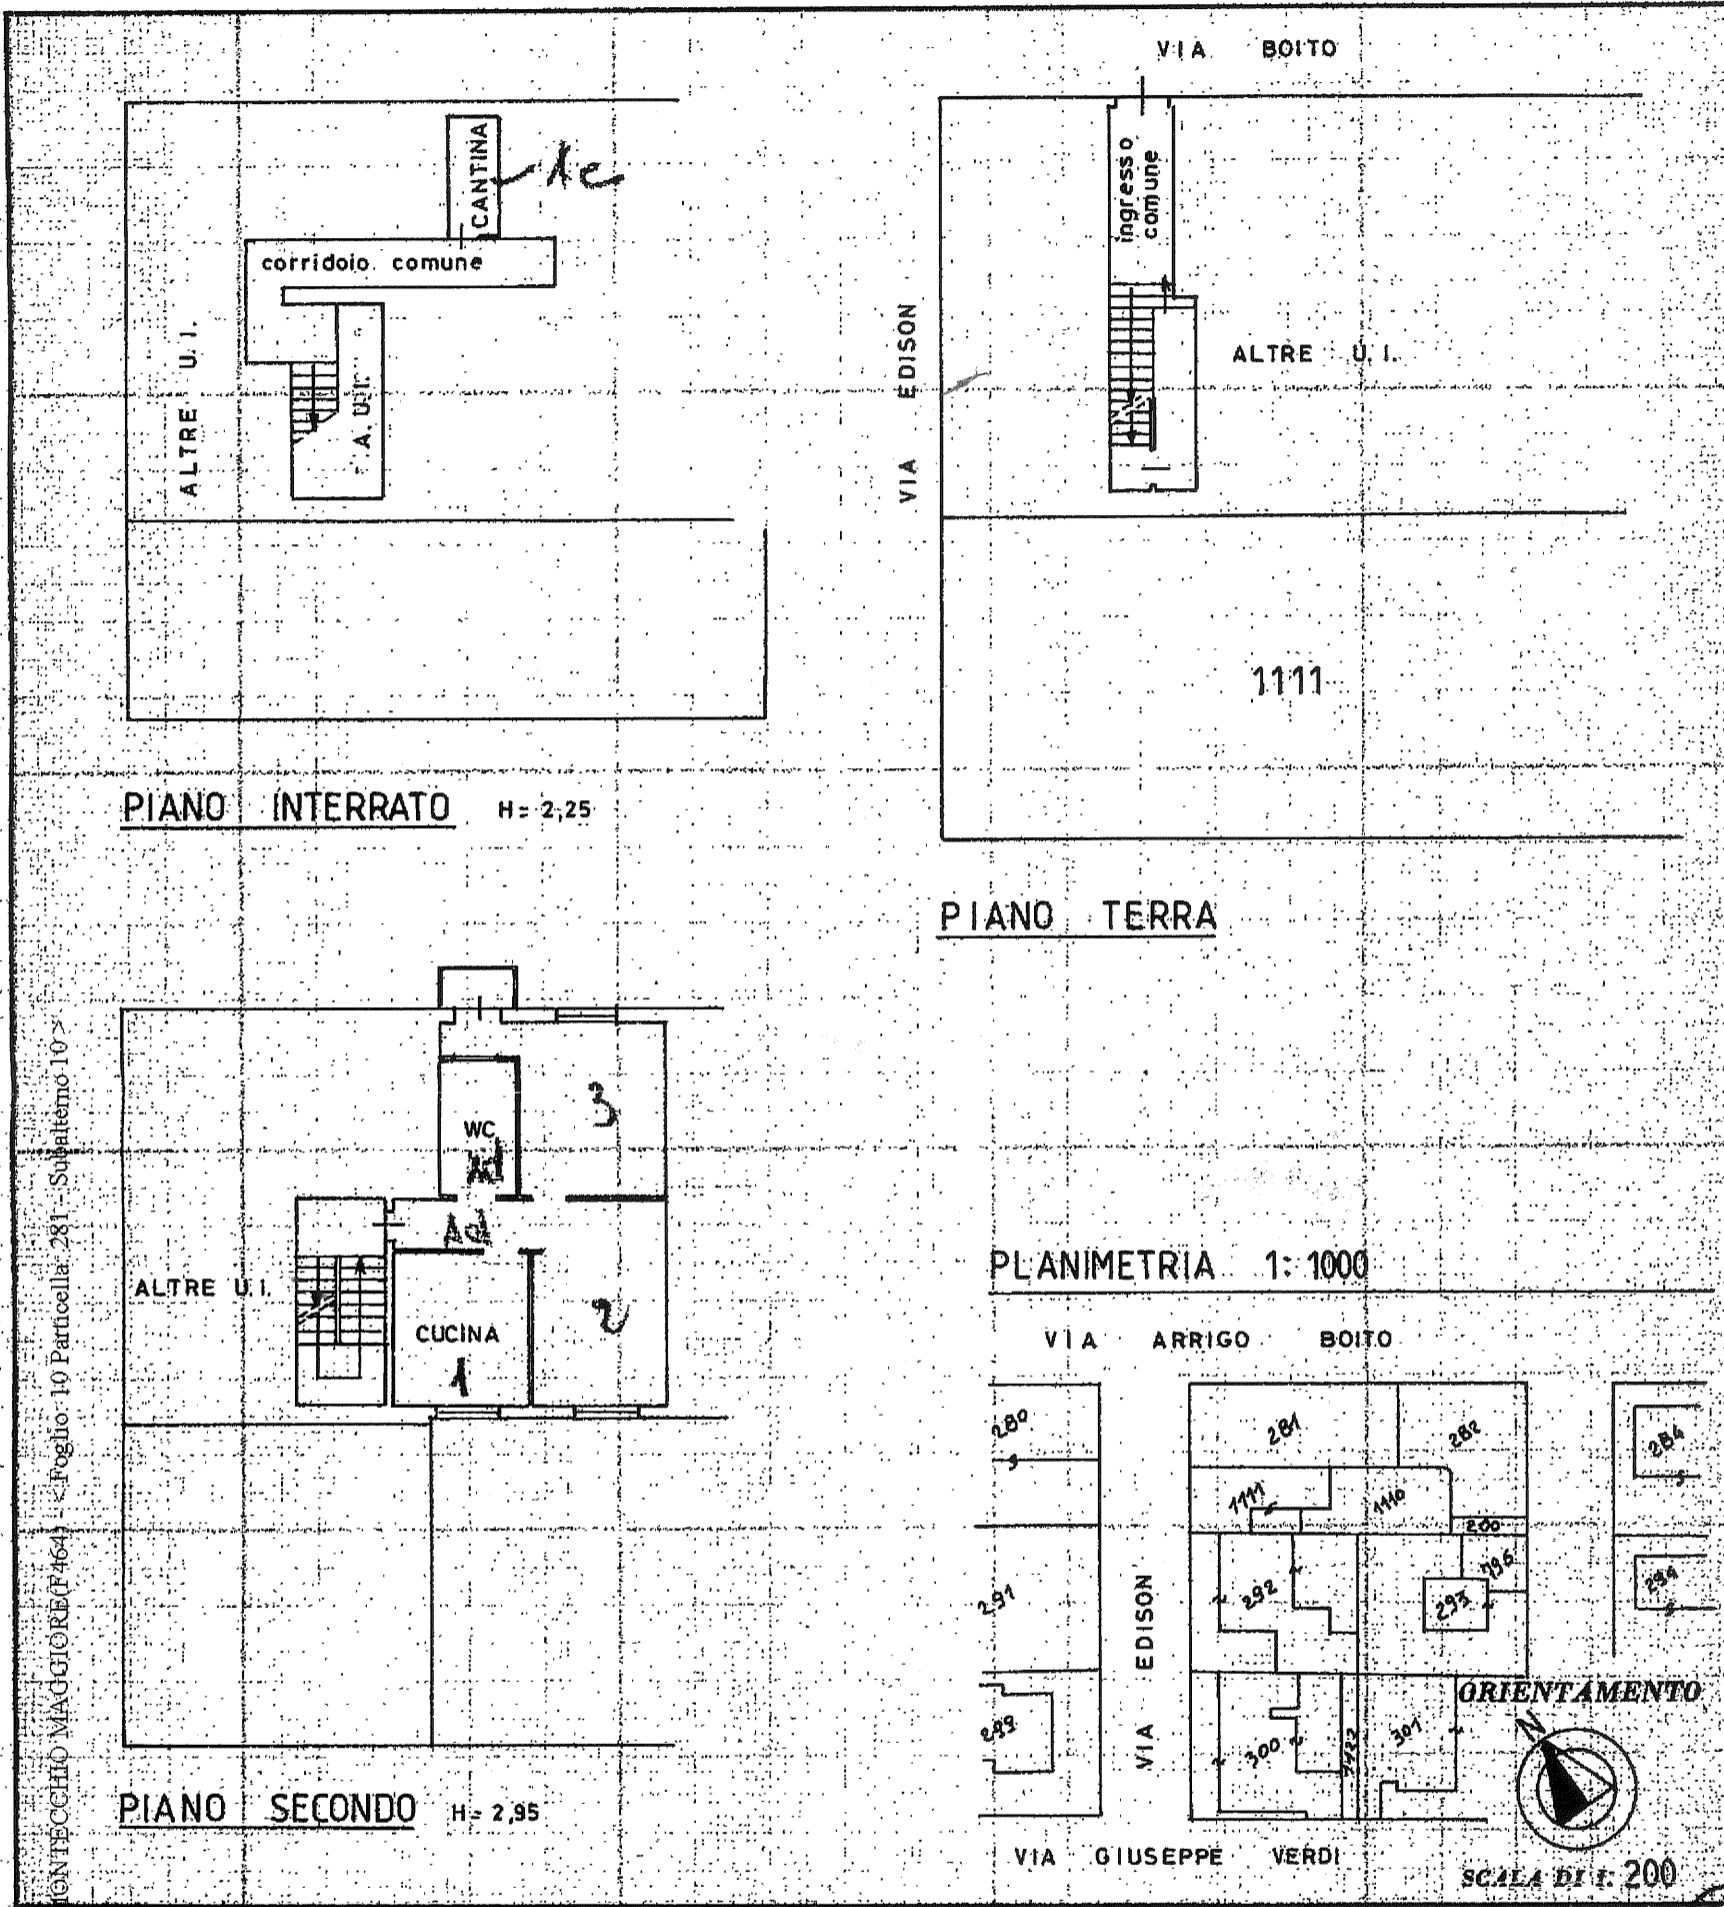

Comune di MONTECCHIO MAGGIORE (F.464) Foglio: 10 Particella: 281 - Subaltemo: 10

SPAZIO RISERVATO PER LE ANNOTAZIONI D'UFFICIO

DATA 16/02/89
 PROT. N° 1415/4
 O n. 10 piano: INT-T-2

fg. 10 mapp. 281

(D)

Compilata dal GEOMETRA (4)
UMBERTO PRANDINA
 (Titolo, nome e cognome del tecnico)

Iscritto all'Albo de GEOMETRI
 della Provincia di VICENZA

DATA 07-02-1989

Firma: *[Signature]*