ELABORATO PLANIMETRICO

Compilato da:
Rebeschin Gianfranco

Iscritto all'albo:
Geometri

Prov. Vicenza N. 1434

Agenzia del Territorio
CATASTO FABBRICATI
Ufficio Provinciale di
Vicenza

Comune di Thiene

Protocollo n. VI0202334 del 05/08/2004

Sezione: Foglio: 3 Particella: 685

Tipo Mappale n. del

Dimostrazione grafica dei subalterni

Scala 1 : 500

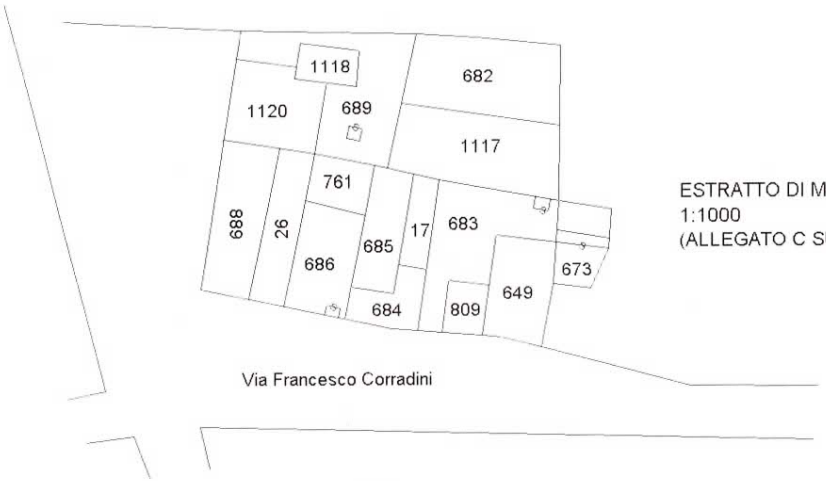

ESTRATTO DI MAPPA
1:1000
(ALLEGATO C SUL FOGLIO 25)

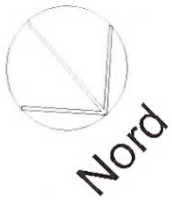

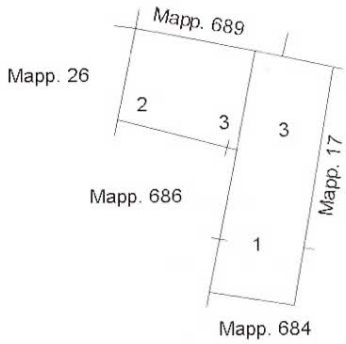

PIANO TERRA

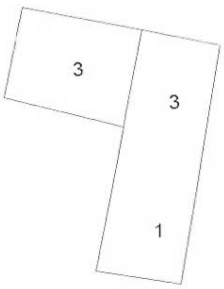

PIANO PRIMO

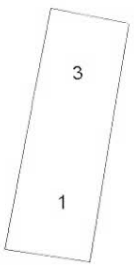

PIANO SECONDO

Ultima Planimetria in atti

Catasto dei Fabbricati - Situazione al 19/12/2016 - Comune di THIENE (L157) - < Foglio: 3 Particella: 685 - Elaborato planimetrico - Sub: -