


PIANTA PIANO INTERRATO

H.=2.16



Ordine degli Architetti
Pianificatori, Paesaggisti e
Conservatori della Provincia di Vicenza

**BARBARA
TIMPANO**
n° 367

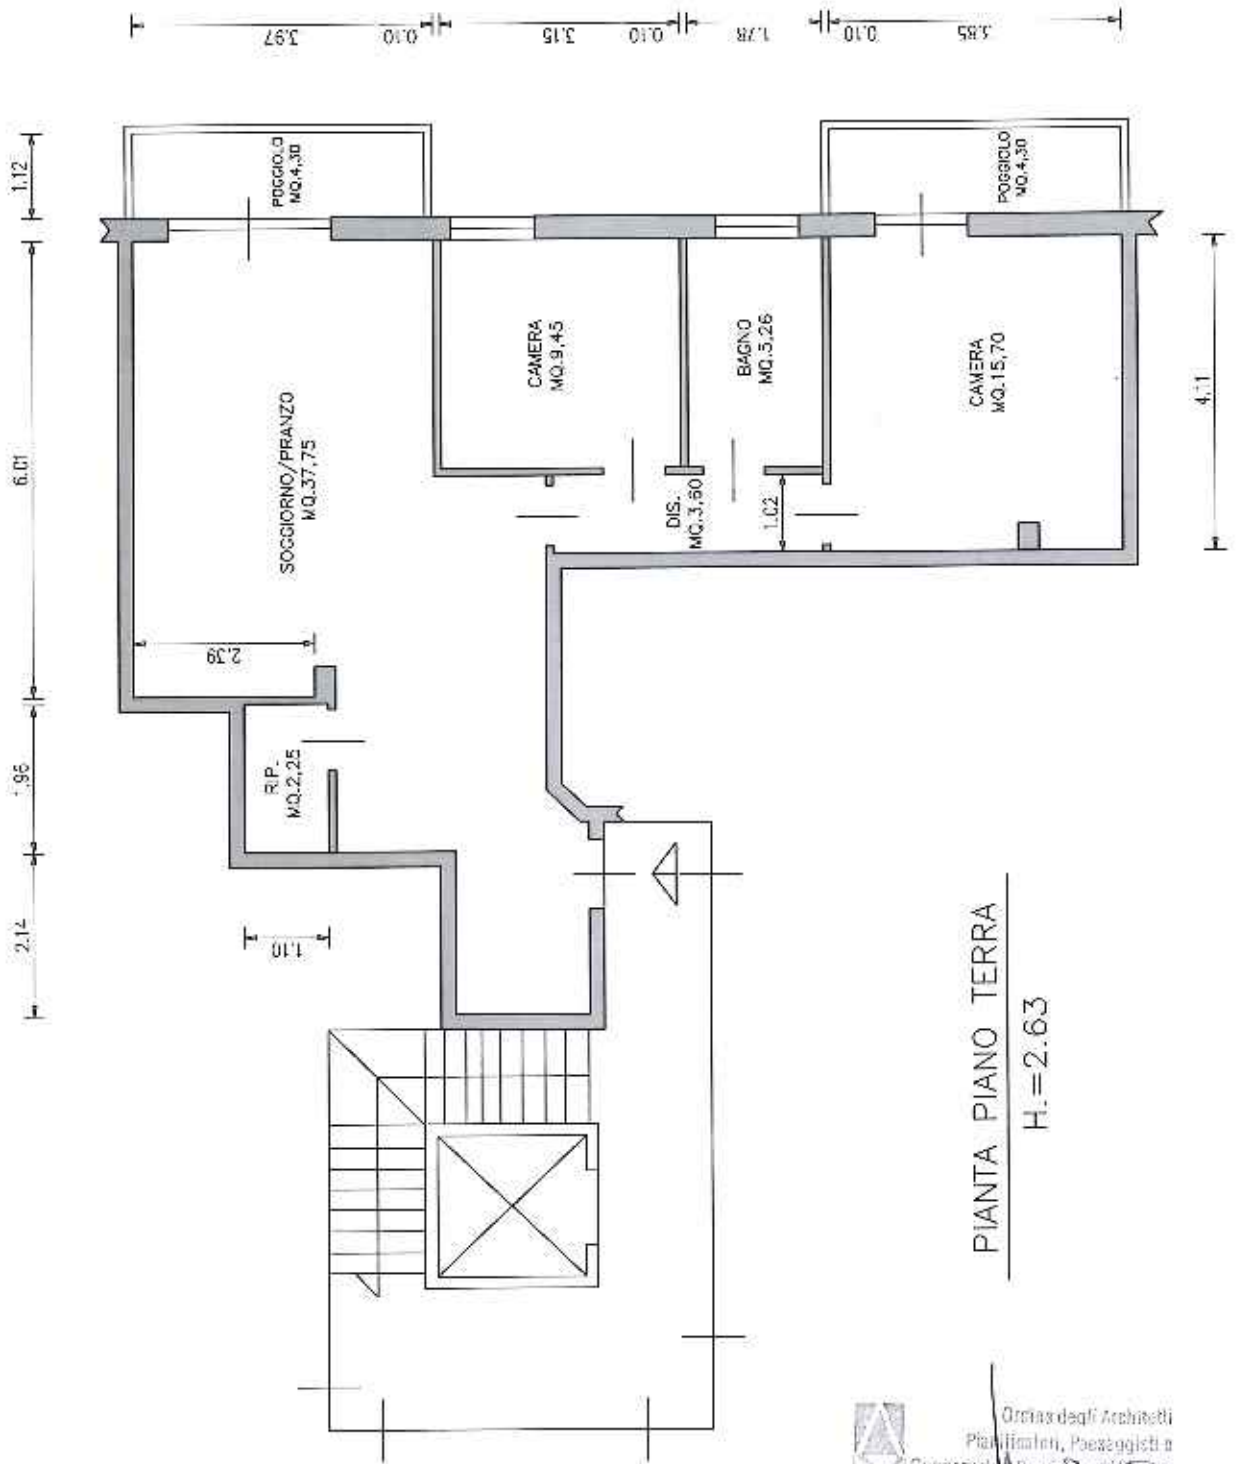

PIANTA PIANO TERRA

H. = 2.63



Ordine degli Architetti
Pianificatori, Progettisti e
Conservatori - Provincia di Genova

**BARBARA
TIMPANO**
n° 387